

Сообщение об установлении публичного сервитута в интересах ПАО «Россети Северный Кавказ» в целях эксплуатации существующего линейного объекта системы электроснабжения регионального значения

В соответствии со статьей 39.42 Земельного кодекса Российской Федерации, в целях размещения объекта регионального значения линии электросетевого хозяйства «ВЛ 110 кВ Л-29 Зеленчукская-Карачаевск», на основании ходатайства ПАО «Россети Северный Кавказ» (ИНН 2632082033) от «06» сентября 2023 г., Министерство имущественных и земельных отношений Карачаево-Черкесской Республики планирует установить публичный сервитут в отношении следующих земельных участков:

№ п/п	Адрес или иное описание местоположения земельного участка	Кадастровый номер земельного участка	Категория земель	Вид разрешенного использования
1	Российская Федерация, Карачаево-Черкесская Республика, Зеленчукский район, СПК Маруха, поле 4п	09:06:0021303:647	Земли сельскохозяйственного назначения	Для сельскохозяйственного производства
2	Карачаево-Черкесская Республика, Карачаевский муниципальный район, Коста-Хетагуровское сельское поселение, автомобильная дорога межмуниципального значения Коста-Хетагурова - Бруш-Сырты км 0+105 - км 7+500	09:09:0000000:2865	Земли промышленности, энергетики, транспорта, связи, радиовещания, телевидения, информатики, земли для обеспечения космической деятельности, земли обороны, безопасности и земли иного специального назначения	для эксплуатации автомобильной дороги
3	Российская Федерация, Карачаево-Черкесская Республика, Карачаевский район, Коста-Хетагуровское сельское поселение, урочище Цырты Фаж	09:09:0011001:508	Земли сельскохозяйственного назначения	скотоводство

4	Российская Федерация, Карачаево-Черкесская Республика, Зеленчукский муниципальный район, Кардоникское СП, Хасаут-Греческое СП, автомобильная дорога межмуниципального значения Кардоникская-Красный Карачай км 2+548- км 16+186, км 18+395- км 46+241	09:06:0000000:15153	Земли промышленности, энергетики, транспорта, связи, радиовещания, телевидения, информатики, земли для обеспечения космической деятельности, земли обороны, безопасности и земли иного специального назначения	для эксплуатации автомобильной дороги
5	Карачаево-Черкесская Республика, р-н Карачаевский, РГКУ Карачаевское лесничество, Карачаевское участковое лесничество, квартал 28	09:09:0000000:2589	Земли лесного фонда	Для лесоразведения
6	Российская Федерация, Карачаево-Черкесская Республика, Карачаевский район, от Скалистого хребта на севере до р. Джингирик на юге	09:09:0000000:3204	Земли сельскохозяйственного назначения	для сельскохозяйственного использования
7	Российская Федерация, Карачаево-Черкесская Республика, р-н Зеленчукский, в 720 м от въезда в а. Кызыл-Октябрь, по направлению на северо-запад	09:06:0030202:112	Земли сельскохозяйственного назначения	для сенокошения
8	Карачаево-Черкесская респ, р-н Зеленчукский, СПК Октябрь, поле №22п	09:06:0030202:15	Земли сельскохозяйственного назначения	Для сельскохозяйственного производства
9	Карачаево-Черкесская респ, р-н Зеленчукский, СПК Кардоник, поле №14,	09:06:0021303:219	Земли сельскохозяйственного назначения	Для сельскохозяйственного производства

	уч-к №1			
10	Российская Федерация, Карачаево-Черкесская респ, р-н Зеленчукский, СПК Зеленчук, поле №109, уч-к №1	09:06:0021203:381	Земли сельскохозяйственного назначения	Для сельскохозяйственного производства (пашня)
11	Российская Федерация, Карачаево-Черкесская Республика, р-н Зеленчукский, СПК Маруха, поле №6п, уч-к №1	09:06:0021303:132	Земли сельскохозяйственного назначения	Для сельскохозяйственного производства
12	Российская Федерация, Карачаево-Черкесская Республика, Зеленчукский р-н, СПК Зеленчук, поле №109, уч-к №1	09:06:0021203:380	Земли сельскохозяйственного назначения	Для сельскохозяйственного производства
13	Российская Федерация, Карачаево-Черкесская Республика, Зеленчукский район, ст-ца Кардоникская, ул. Яковенко, 1	09:06:0120244:13	Земли населенных пунктов	Для ведения личного подсобного хозяйства
14	Карачаево-Черкесская респ, р-н Зеленчукский, СПК Маруха, поле №11с, уч-к №2	09:06:0021303:116	Земли сельскохозяйственного назначения	Для сельскохозяйственного производства
15	Российская Федерация, Карачаево-Черкесская Республика, г Карачаевск, пер Линейный, д 7	09:10:0070112:161	Земли населенных пунктов	Под жилую застройку Индивидуальную
16	Российская Федерация, Карачаево-Черкесская Республика, р-н Зеленчукский, СПК Кардоник, поле №14, участок №5	09:06:0021303:273	Земли сельскохозяйственного назначения	Для сельскохозяйственного производства

17	Карачаево-Черкесская Республика, г. Карачаевск, пер. Линейный, д. 8	09:10:0070112:163	Земли населенных пунктов	Под жилую застройку Индивидуальную
18	Российская Федерация, Карачаево-Черкесская Республика, Карачаевский район, Коста-Хетагуровское сельское поселение, урочище Цырты Фаж	09:09:0011001:354	Земли сельскохозяйственного назначения	сенокосение
19	Карачаево-Черкесская Республика, р-н Зеленчукский, СПК Кардоник, поле №13	09:06:0021303:336	Земли сельскохозяйственного назначения	Для сельскохозяйственного производства (сенокос)
20	Карачаево-Черкесская Республика, р-н Зеленчукский, СПК Кардоник, поле №12, участок №56	09:06:0021303:379	Земли сельскохозяйственного назначения	Для сельскохозяйственного производства (пашня)
21	Российская Федерация, Карачаево-Черкесская Республика, Зеленчукский район, СПК Октябрь, поле №17, участок №11	09:06:0000000:15513	Земли сельскохозяйственного назначения	Для сельскохозяйственного производства (пашня)
22	Карачаево-Черкесская респ, р-н Зеленчукский, СПК Кардоник, поле №70	09:06:0030105:65	Земли сельскохозяйственного назначения	Для сельскохозяйственного производства
23	Российская Федерация, Карачаево-Черкесская республика, Карачаевский р-н, Кумышское сельское поселение, в 70 метрах на северо-запад от земельного участка с КН 09:09:0010901:379	09:09:0010901:638	Земли сельскохозяйственного назначения	выпас сельскохозяйственных животных
24	Российская Федерация, Карачаево-Черкесская Республика, Зеленчукский район, СПК Октябрь, поле №27.	09:06:0030202:217	Земли сельскохозяйственного назначения	Для сельскохозяйственного производства

25	Карачаево-Черкесская Республика, р-н Зеленчукский, СПК Маруха, поле №4п, уч-к №6	09:06:0021303:324	Земли сельскохозяйственного назначения	Для сельскохозяйственного производства
26	Карачаево-Черкесская Республика, р-н Зеленчукский, СПК Кардоник, поле №12, уч-к №44	09:06:0021303:326	Земли сельскохозяйственного назначения	Для сельскохозяйственного производства (пашня)
27	Российская Федерация, Карачаево-Черкесская Республика, р-н Зеленчукский, СПК Маруха, поле №4, участок №1	09:06:0021303:375	Земли сельскохозяйственного назначения	Для сельскохозяйственного производства (пашня)
28	Карачаево-Черкесская Республика, р-н Зеленчукский, СПК Кардоник, поле №12, участок №55	09:06:0021303:378	Земли сельскохозяйственного назначения	Для сельскохозяйственного производства (пашня)
29	Российская Федерация, Карачаево-Черкесская Республика, Зеленчукский район, СПК Маруха, поле 6п, учаток 1	09:06:0021303:456	Земли сельскохозяйственного назначения	Для сельскохозяйственного производства (пашня)
30	Российская Федерация, Карачаево-Черкесская Республика, р-н Зеленчукский, СПК Зеленчук, рабочий участок, поле №108, участок №2	09:06:0021203:67	Земли сельскохозяйственного назначения	Для сельскохозяйственного производства
31	Российская Федерация, Карачаево-Черкесская Республика, р-н Зеленчукский, СПК Зеленчук, поле №109, участок №1	09:06:0021203:68	Земли сельскохозяйственного назначения	Для сельскохозяйственного производства

32	Российская Федерация, Карачаево-Черкесская Республика, р-н Зеленчукский, СПК Зеленчук, рабочий участок, поле №108, участок №2 (пашня)	09:06:0021203:226	Земли сельскохозяйственного назначения	Для сельскохозяйственного производства (пашня)
33	Российская Федерация, Карачаево-Черкесская республика, Зеленчукский район, СПК Зеленчук, поле №109, уч-к №1	09:06:0000000:16053	Земли сельскохозяйственного назначения	Для сельскохозяйственного производства (пашня)
34	Карачаево-Черкесская Республика, р-н Зеленчукский, СПК Кардоник, поле №12, участок №57	09:06:0021303:380	Земли сельскохозяйственного назначения	Для сельскохозяйственного производства (пашня)
35	Российская Федерация, Карачаево-Черкесская Республика, Зеленчукский район, СПК Кардоник, поле №12	09:06:0021303:603	Земли сельскохозяйственного назначения	Для сельскохозяйственного производства (пашня)
36	Российская Федерация, Карачаево-Черкесская Республика, р-н Зеленчукский, СПК Зеленчук, поле №109, участок №1	09:06:0021203:252	Земли сельскохозяйственного назначения	Для сельскохозяйственного производства
37	Российская Федерация, Карачаево-Черкесская Республика, Зеленчукский район, СПК Зеленчук, поле №108, уч-к №1	09:06:0021203:264	Земли сельскохозяйственного назначения	Для сельскохозяйственного производства
38	Российская Федерация, Карачаево-Черкесская Республика, р-н Зеленчукский, СПК Зеленчук, поле №109, уч-к №1	09:06:0021203:60	Земли сельскохозяйственного назначения	Для сельскохозяйственного производства
39	Карачаево-Черкесская Республика, г. Карачаевск, ул. Пушкина, д. 149а	09:10:0070112:250	Земли населенных пунктов	Под жилую застройку Индивидуальную

40	Российская Федерация, Карачаево-Черкесская Республика, р-н Карачаевский, Коста-Хетагуровское сельское поселение, урочище Цырты Фаж, земельный участок 1	09:09:0011001:378	Земли сельскохозяйственного назначения	сенокошение
41	Российская Федерация, Карачаево-Черкесская Республика, р-н Карачаевский, Коста-Хетагуровское сельское поселение, урочище Даризан	09:09:0011001:392	Земли сельскохозяйственного назначения	Сенокошение
42	Карачаево-Черкесская респ, р-н Зеленчукский, объекты энергетического комплекса ОАО Зеленчукские ГЭС, от выходного портала тоннеля Маруха-Аксаут, гидроузла на р. Аксаут, канала Аксаут-Кардоник, дюкеры через р Кардоник до ПК 247+64 канала Кардоник-Кубыш	09:06:0000009:80	Земли водного фонда	Для размещения энергетического комплекса "Зеленчукские ГЭС"
43	Российская Федерация, Карачаево-Черкесская Республика, Зеленчукский р-н, СПК " Кардоник" поле № 73	09:06:0000000:16363	Земли сельскохозяйственного назначения	Для сельскохозяйственного производства
44	Российская Федерация, Карачаево-Черкесская Республика, Карачаевский район , от Скалистого хребта на севере до р. Джингирик на юге	09:09:0010901:374	Земли сельскохозяйственного назначения	Сельскохозяйственное использование
45	Карачаево-Черкесская респ, р-н Зеленчукский, СПК Октябрь, поле №26	09:06:0030202:4	Земли сельскохозяйственного назначения	Для сельскохозяйственного производства

46	Карачаево-Черкесская Республика, правый берег реки Теберда в г. Карачаевске в районе мехлесхоза	09:10:0000000:6002	Земли населенных пунктов	Для размещения гидротехнического сооружения
47	Карачаево-Черкесская респ, р-н Зеленчукский, СПК Маруха, поле №11с, уч-к №11с	09:06:0021303:87	Земли сельскохозяйственного назначения	Для собственного использования
48	Российская Федерация, Карачаево-Черкесская Республика, Карачаевский район, Кумышское сельское поселение, с восточной стороны земельного участка с кадастровым номером 09:09:0010901:396	09:09:0010901:430	Земли сельскохозяйственного назначения	Выпас сельскохозяйственных животных
49	Российская Федерация, Карачаево-Черкесская Республика, Карачаевский район, Коста-Хетагуровское сельское поселение, урочище Дарезан	09:09:0011001:289	Земли сельскохозяйственного назначения	Сенокошение
50	Российская Федерация, Карачаево-Черкесская Республика, Карачаевский район, Коста-Хетагуровское сельское поселение, урочище Дарезан	09:09:0011001:281	Земли сельскохозяйственного назначения	Скотоводство
51	Российская Федерация, Карачаево-Черкесская Республика, Карачаевский район, Коста-Хетагуровское сельское поселение, урочище Цырты Фаж	09:09:0011001:306	Земли сельскохозяйственного назначения	скотоводство

52	Российская Федерация, Карачаево-Черкесская Республика, р-н Карачаевский, Коста-Хетагуровское сельское поселение, урочище Цырты Фаж	09:09:0011001:341	Земли сельскохозяйственного назначения	Скотоводство
53	Российская Федерация, Карачаево-Черкесская Республика, р-н Карачаевский, Кумышское сельское поселение, урочище Боцай-Жах	09:09:0010901:419	Земли сельскохозяйственного назначения	Скотоводство
54	Карачаево-Черкесская Республика, Карачаевский район, Коста-Хетагуровское сельское поселение, от Скалистого хребта на севере до р. Джингирик на юге	09:09:0000000:2848	Земли сельскохозяйственного назначения	Для животноводства
55	Российская Федерация, Карачаево-Черкесская Республика, Карачаевский район, Коста-Хетагуровское сельское поселение, урочище Цырты Фаж	09:09:0011001:362	Земли сельскохозяйственного назначения	сенокошение
56	Российская Федерация, Карачаево-Черкесская Республика, р-н Карачаевский, Коста-Хетагуровское сельское поселение, ур-ще Сырты-Фаш	09:09:0011001:263	Земли сельскохозяйственного назначения	Сенокошение
57	Российская Федерация, Карачаево-Черкесская Республика, Карачаевский район, Коста-Хетагуровское сельское поселене, урочище Дарезан жах	09:09:0011001:356	Земли сельскохозяйственного назначения	Скотоводство

58	Российская Федерация, Карачаево-Черкесская Республика, Карачаевский район, Кумышское сельское поселение, в районе х.Восток	09:09:0010901:344	Земли сельскохозяйственного назначения	сенокосение
59	Российская Федерация, Карачаево-Черкесская Республика, Карачаевский район, Коста-Хетагуровское сельское поселение, урочище Дарезан	09:09:0011001:329	Земли сельскохозяйственного назначения	скотоводство
60	Российская Федерация, Карачаево-Черкесская Республика, р-н Карачаевский, Коста-Хетагуровское сельское поселение, урочище Цырты Фаж	09:09:0011001:226	Земли сельскохозяйственного назначения	сенокосение
61	Российская Федерация, Карачаево-Черкесская Республика, Карачаевский городской округ, г. Карачаевск, территория поймы реки Теберда, земельный участок, 3	09:10:0000000:6317	Земли населенных пунктов	Гидротехнические сооружения
62	Российская Федерация, Карачаево-Черкесская респ, р-н Зеленчукский, ст-ца Кардоникское СП, Марухское ущелье, присельские выпаса	09:06:0021303:246	Земли сельскохозяйственного назначения	Для выпаса КРС, овцеголовья, лошадей
63	Российская Федерация, Карачаево-Черкесская Республика, Карачаевский район, Кумышское сельское поселение, в районе хутора Восток.	09:09:0010901:602	Земли сельскохозяйственного назначения	сенокосение

64	Российская Федерация, Карачаево-Черкесская Республика, Зеленчукский район, Кардоникское СП, правый берег реки Маруха, уч-к №2	09:06:0030104:40	Земли сельскохозяйственного назначения	для сенокошения
65	Карачаево-Черкесская респ, р-н Зеленчукский, Кардоникское СП, правый берег реки Маруха, южнее автодороги Карачаевск-Майкоп.	09:06:0030104:39	Земли сельскохозяйственного назначения	для выпаса КРС, овцепоголовья, лошадей
66	Российская Федерация, Карачаево-Черкесская Республика, Зеленчукский район, Кызыл-Октябрьское сельское поселение, в 11 м севернее земельного участка с кадастровым номером 09:06:0000009:80	09:06:0030203:194	Земли сельскохозяйственного назначения	Скотоводство
67	Российская Федерация, Карачаево-Черкесская Республика, Карачаевский район, Коста-Хетагуровское сельское поселение, урочище Дарезан жак.	09:09:0011001:143	Земли сельскохозяйственного назначения	Сенокошение
68	Российская Федерация, Карачаево-Черкесская Республика, р-н Карачаевский, Коста- Хетагуровское сельское поселение, урочище Дарезан жак	09:09:0011001:160	Земли сельскохозяйственного назначения	сенокошение
69	Российская Федерация, Карачаево-Черкесская Республика, Карачаевский район, Коста-Хетагуровское сельское поселение, урочище Дарезан	09:09:0011001:328	Земли сельскохозяйственного назначения	Скотоводство

70	Российская Федерация, Карачаево-Черкесская республика, Карачаевский район, Коста Хетагуровское сельское поселение, в 48 км по направлению на север	09:09:0011001:506	Земли сельскохозяйственного назначения	Сенокошение
71	Российская Федерация, Карачаево-Черкесская Республика, Карачаевский район, Коста-Хетагуровское сельское поселение, урочище Дарезан Жах	09:09:0011001:148	Земли сельскохозяйственного назначения	сенокошение
72	Российская Федерация, Карачаево-Черкесская Республика, Карачаевский район, Кумышское сельское поселение, 1.6 км южнее хутора Восток	09:09:0010901:368	Земли сельскохозяйственного назначения	сенокошение
73	Российская Федерация, Карачаево-Черкесская Республика, Карачаевский район, Кумышское сельское поселение, в 208 метрах на северо-запад от земельного участка с кадастровым номером 09:09:0010901:354	09:09:0010901:405	Земли сельскохозяйственного назначения	скотоводство
74	Карачаево-Черкесская Республика, Карачаевский район, Коста-Хетагуровское сельское поселение, урочище Дарезан	09:09:0011001:275	Земли сельскохозяйственного назначения	Для животноводства

75	Российская Федерация, Карачаево-Черкесская Республика, Карачаевский район, Коста-Хетагуровское сельское поселение, в 160 метрах от земельного участка с кадастровым номером 09:09:0011001:279, по направлению на восток	09:09:0011001:390	Земли сельскохозяйственного назначения	Скотоводство
76	Карачаево-Черкесская Республика, р-н Карачаевский, РГКУ Карачаевское лесничество, Карачаевское участковое лесничество, квартал 26	09:09:0000000:2587	Земли лесного фонда	Для лесоразведения
77	Российская Федерация, Карачаево-Черкесская Республика, р-н Карачаевский, Кумышское сельское поселение, урочище Боцай Жах	09:09:0010901:372	Земли сельскохозяйственного назначения	сенокосение
78	Российская Федерация, Карачаево-Черкесская Республика, Карачаевский район, Кумышское сельское поселение, балка Холодная	09:09:0010901:334	Земли сельскохозяйственного назначения	животноводство
79	Российская Федерация, Карачаево-Черкесская Республика, Зеленчукский район, СПК Кардоник, поле №70,участок №8	09:06:0030105:213	Земли сельскохозяйственного назначения	Для сельскохозяйственного производства
80	Российская Федерация, Карачаево-Черкесская респ, р-н Зеленчукский, СПК Кардоник, поле №70	09:06:0030105:68	Земли сельскохозяйственного назначения	Для сельскохозяйственного производства

81	Российская Федерация, Карачаево-Черкесская респ, р-н Зеленчукский, СПК Зеленчук, поле №109, уч-к №1	09:06:0021203:58	Земли сельскохозяйственного назначения	для сельскохозяйственного производства
82	Российская Федерация, Карачаево-Черкесская Республика, Зеленчукский район, СПК Маруха, поле №4, уч-к №1	09:06:0021303:766	Земли сельскохозяйственного назначения	Для сельскохозяйственного производства
83	Российская Федерация, Карачаево-Черкесская Республика, р-н Зеленчукский, СПК Кардоник, поле №12, участок №47	09:06:0021303:367	Земли сельскохозяйственного назначения	Для сельскохозяйственного производства (пашня)
84	Карачаево-Черкесская Республика, Зеленчукский район, СПК Маруха, поле №4	09:06:0021303:396	Земли сельскохозяйственного назначения	Для сельскохозяйственного производства (пашня)
85	Российская Федерация, Карачаево-Черкесская Республика, Зеленчукский район, СПК Зеленчук, поле №109, уч-к №1	09:06:0021203:248	Земли сельскохозяйственного назначения	Для сельскохозяйственного производства
86	Российская Федерация, Карачаево-Черкесская Республика, Зеленчукский р-н, СПК Зеленчук, поле №109, участок №1	09:06:0021203:379	Земли сельскохозяйственного назначения	Для сельскохозяйственного производства (пашня)
87	Российская Федерация, Карачаево-Черкесская Республика, Зеленчукский р-н, СПК Зеленчук, поле №108, участок №1	09:06:0021203:384	Земли сельскохозяйственного назначения	Для сельскохозяйственного производства (пашня)
88	Российская Федерация, Карачаево-Черкесская респ, р-н Зеленчукский, СПК Зеленчук, поле № 109,	09:06:0021203:59	Земли сельскохозяйственного назначения	Для сельскохозяйственного производства

	уч-к №1.			
89	Российская Федерация, Карачаево-Черкесская Республика, р-н Зеленчукский, СПК Зеленчук, поле №109, уч-к №1	09:06:0021203:82	Земли сельскохозяйственного назначения	Для сельскохозяйственного производства
90	Российская Федерация, Карачаево-Черкесская Республика, р-н Зеленчукский, СПК Зеленчук, поле №109, уч-к №1	09:06:0021203:85	Земли сельскохозяйственного назначения	Для сельскохозяйственного производства
91	Российская Федерация, Карачаево-Черкесская респ, р-н Зеленчукский, СПК Зеленчук, поле №29, уч-к №6	09:06:0021201:557	Земли сельскохозяйственного назначения	Для сельскохозяйственного производства
92	Российская Федерация, Карачаево-Черкесская Республика, р-н Зеленчукский, СПК Зеленчук, поле №29, уч-к №7	09:06:0021201:565	Земли сельскохозяйственного назначения	Для сельскохозяйственного производства
93	Российская Федерация, Карачаево-Черкесская Республика, р-н Зеленчукский, СПК Зеленчук, поле №29, участок №9	09:06:0021201:582	Земли сельскохозяйственного назначения	Для сельскохозяйственного производства
94	Карачаево-Черкесская респ, р-н Зеленчукский, СПК Маруха, поле №4 п, участок №68	09:06:0021303:208	Земли сельскохозяйственного назначения	Для сельскохозяйственного производства (пашня)
95	Российская Федерация, Карачаево-Черкесская Республика, Зеленчукский район, СПК Зеленчук, поле №109, уч-к №1	09:06:0021303:636	Земли сельскохозяйственного назначения	Для сельскохозяйственного производства

96	Российская Федерация, Карачаево-Черкесская Республика, р-н Зеленчукский, ст-ца Зеленчукская, тер СПК Зеленчук, рабочий участок, поле №106, участок №1	09:06:0021203:167	Земли сельскохозяйственного назначения	Для сельскохозяйственного производства(пашня)
97	Российская Федерация, Карачаево-Черкесская респ, р-н Зеленчукский, СПК Зеленчук, поле №109, уч-к №1	09:06:0021303:637	Земли сельскохозяйственного назначения	Для сельскохозяйственного производства
98	Карачаево-Черкесская респ, р-н Зеленчукский, СПК Маруха, поле № 4п, уч-к № 67	09:06:0021303:203	Земли сельскохозяйственного назначения	Для сельскохозяйственного производства (пашня)
99	Карачаево-Черкесская респ, р-н Зеленчукский, СПК Кардоник, поле №12, участок №6	09:06:0021303:213	Земли сельскохозяйственного назначения	Для сельскохозяйственного производства (пашня)
100	Карачаево-Черкесская респ, р-н Зеленчукский, ст-ца Кардоникская, СПК Кардоник, поле №12, участок №7	09:06:0021303:214	Земли сельскохозяйственного назначения	Для сельскохозяйственного производства (пашня)
101	Российская Федерация, Карачаево-Черкесская Республика, Зеленчукский район, СПК Кардоник, поле 24	09:06:0030104:369	Земли сельскохозяйственного назначения	Для сельскохозяйственного производства
102	Карачаево-Черкесская респ, р-н Зеленчукский, СПК Октябрь, поле 27	09:06:0030202:102	Земли сельскохозяйственного назначения	Для сельскохозяйственного производства
103	Карачаево-Черкесская респ, р-н Зеленчукский, СПК Маруха, поле №4п, уч-к №2	09:06:0021303:196	Земли сельскохозяйственного назначения	Для сельскохозяйственного производства

104	Российская Федерация, Карачаево-Черкесская Республика, Зеленчукский район, СПК Маруха, поле 4, участок 1	09:06:0021303:629	Земли сельскохозяйственного назначения	Для сельскохозяйственного производства
105	Российская Федерация, Карачаево-Черкесская Республика, р-н Зеленчукский, СПК Зеленчук, поле №29, уч-к №8	09:06:0021201:564	Земли сельскохозяйственного назначения	Для сельскохозяйственного производства
106	Российская Федерация, Карачаево-Черкесская Республика, Зеленчукский район, СПК Кардоник, поле №70, участок №14	09:06:0030105:205	Земли сельскохозяйственного назначения	Для сельскохозяйственного производства
107	Карачаево-Черкесская Республика, р-н Зеленчукский, СПК Октябрь, поле №27, уч-к №1	09:06:0030202:87	Земли сельскохозяйственного назначения	Для сельскохозяйственного производства
108	Российская Федерация, Карачаево-Черкесская Республика, Зеленчукский район, СПК Кардоник, поле №70, участок №6	09:06:0030105:206	Земли сельскохозяйственного назначения	Для сельскохозяйственного производства (пашня)
109	Российская Федерация, Карачаево-Черкесская Республика, р-н Зеленчукский, СПК Октябрь, поле №17, участок №12	09:06:0030202:202	Земли сельскохозяйственного назначения	Для сельскохозяйственного производства (пашня)
110	Российская Федерация, Карачаево-Черкесская Республика, Зеленчукский район, ст-ца Зеленчукская, тер. СПК Зеленчук, рабочий участок (поле) №106, пашня, уч.№1	09:06:0021203:42	Земли сельскохозяйственного назначения	Для сельскохозяйственного производства

111	Российская Федерация, Карачаево-Черкесская Республика, р-н Зеленчукский, СПК Зеленчук, поле №29, участок №10	09:06:0021201:578	Земли сельскохозяйственного назначения	Для сельскохозяйственного производства (сенокос)
112	Российская Федерация, Карачаево-Черкесская Республика, Зеленчукский район, СПК Кардоник, поле 25	09:06:0030104:361	Земли сельскохозяйственного назначения	Для сельскохозяйственного производства
113	Российская Федерация, Карачаево-Черкесская Республика, р-н Зеленчукский, СПК Кардоник, поле №70,участок №11	09:06:0030105:202	Земли сельскохозяйственного назначения	Для сельскохозяйственного производства
114	Российская Федерация, Карачаево-Черкесская Республика, Зеленчукский район, СПК Кардоник, поле №70, участок №7	09:06:0030105:203	Земли сельскохозяйственного назначения	Для сельскохозяйственного производства
115	Российская Федерация, Карачаево-Черкесская Республика, р-н Зеленчукский, СПК Кардоник, поле №70, участок №10	09:06:0030105:214	Земли сельскохозяйственного назначения	Для сельскохозяйственного производства
116	Российская Федерация, Карачаево-Черкесская Республика, р-н Зеленчукский, СПК Октябрь, поле №17	09:06:0030202:205	Земли сельскохозяйственного назначения	Для сельскохозяйственного производства
117	Карачаево-Черкесская респ, р-н Зеленчукский, СПК Октябрь, поле №24	09:06:0030202:8	Земли сельскохозяйственного назначения	Для сельскохозяйственного производства
118	Карачаево-Черкесская Республика, г. Карачаевск, ул. Пушкина, д. 150а	09:10:0070112:109	Земли населенных пунктов	Под жилую застройку индивидуальную

119	Карачаево-Черкесская Республика, г. Карачаевск, пер. Линейный, д. 7а	09:10:0070112:162	Земли населенных пунктов	Под жилую застройку индивидуальную
120	Карачаево-Черкесская Республика, г. Карачаевск, пер. Линейный, д. 1	09:10:0070112:155	Земли населенных пунктов	Под жилую застройку Индивидуальную
121	Российская Федерация, Карачаево-Черкесская Республика, г. Карачаевск, пер. Линейный, д. 9	09:10:0070112:164	Земли населенных пунктов	для индивидуального жилищного строительства
122	Карачаево-Черкесская Республика, г. Карачаевск, ул. Пушкина, д. 147	09:10:0070112:348	Земли населенных пунктов	Под жилую застройку индивидуальную
123	Карачаево-Черкесская респ, р-н Зеленчукский, СПК Октябрь, поле №23	09:06:0030202:79	Земли сельскохозяйственного назначения	Для сельскохозяйственного производства
124	Российская Федерация, Карачаево-Черкесская Республика, р-н Зеленчукский, ст-ца Зеленчукская, тер СПК Зеленчук, поле №109, уч-к №1	09:06:0021203:223	Земли сельскохозяйственного назначения	Сельскохозяйственное использование (пашня)
125	Российская Федерация, Карачаево-Черкесская Республика, Карачаевский район, Коста- Хетагуровское сельское поселение, урочище Цырты Фыж	09:09:0011001:138	Земли сельскохозяйственного назначения	животноводство
126	Российская Федерация, Карачаево-Черкесская Республика, р-н Зеленчукский, ст-ца Зеленчукская, тер СПК Зеленчук, рабочий уч-к (поле), №108, пашня, уч-к №2	09:06:0021201:324	Земли сельскохозяйственного назначения	Для сельскохозяйственного производства

127	Российская Федерация, Карачаево-Черкесская Республика, Зеленчукский район, СПК Маруха, поле №4п	09:06:0021303:678	Земли сельскохозяйственного назначения	Для сельскохозяйственного производства
128	Российская Федерация, Карачаево-Черкесская Республика, Зеленчукский район, СПК Кардоник, поле №70, участок №12	09:06:0000000:15606	Земли сельскохозяйственного назначения	Для сельскохозяйственного производства (пашня)
129	Российская Федерация, Карачаево-Черкесская Республика, Карачаевский район, Коста-Хетагуровское сельское поселение, урочище Дарезан	09:09:0011001:314	Земли сельскохозяйственного назначения	Сенокосение
130	Карачаево-Черкесская Республика, р-н. Карачаевский	09:09:0000000:385	Земли промышленности, энергетики, транспорта, связи, радиовещания, телевидения, информатики, земли для обеспечения космической деятельности, земли обороны, безопасности и земли иного специального назначения	под объекты электроэнергетики

131	Карачаево-Черкесская Республика, р-н. Карачаевский	09:09:0000000:391	Земли промышленности, энергетики, транспорта, связи, радиовещания, телевидения, информатики, земли для обеспечения космической деятельности, земли обороны, безопасности и земли иного специального назначения	Под объекты энергетики
132	Российская Федерация, Карачаево-Черкесская Республика, р-н Зеленчукский, СПК Маруха, поле №4, уч-к №1	09:06:0021303:714	Земли сельскохозяйственного назначения	Для сельскохозяйственного производства
133	Российская Федерация, Карачаево-Черкесская Республика, Зеленчукский район, СПК МАруха, поле №4п	09:06:0021303:713	Земли сельскохозяйственного назначения	Для сельскохозяйственного производства
134	Российская Федерация, Карачаево-Черкесская Республика, Зеленчукский р-н, СПК Маруха, поле №4п	09:06:0021303:751	Земли сельскохозяйственного назначения	Для сельскохозяйственного производства
135	Российская Федерация, Карачаево-Черкесская Республика, р-н Карачаевский, Кумышское сельское поселение, урочище Боцай-Жах	09:09:0010901:429	Земли сельскохозяйственного назначения	Сенокошение

136	Российская Федерация, Карачаево-Черкесская Республика, п. Домбай, автодорога А-155 Черкесск-Домбай-граница с Республикой Абхазия, км. 42+550-км. 46+042; км. 50+759-км. 57+406; км 92+337-км. 100+937; км. 116+546-км. 119+400	09:10:0000000:2	Земли промышленности, энергетики, транспорта, связи, радиовещания, телевидения, информатики, земли для обеспечения космической деятельности, земли обороны, безопасности и земли иного специального назначения	Автомобильный транспорт
137	Карачаево-Черкесская респ, р-н Зеленчукский, объекты энергетического комплекса Зеленчукские ГЭС	09:06:0000009:76	Земли водного фонда	Для размещения энергетического комплекса "Зеленчукские ГЭС"
138	Российская Федерация, Карачаево-Черкесская Республика, р-н Карачаевский, от Скалистого хребта на севере до р Джингирик на юге	09:09:0000000:8	Земли сельскохозяйственного назначения	сельскохозяйственное использование
139	Карачаево-Черкесская Республика, р-н Зеленчукский	09:06:0000000:13050	Земли промышленности, энергетики, транспорта, связи, радиовещания, телевидения, информатики, земли для обеспечения космической деятельности, земли обороны, безопасности и земли иного специального назначения	Под объекты энергетики

140	Российская Федерация, Карачаево-Черкесская Республика, Зеленчукский р-н, СПК Октябрь, поле №3	09:06:0030202:432	Земли сельскохозяйственного назначения	Для сельскохозяйственного производства
141	Российская Федерация, Карачаево-Черкесская Республика, Карачаевский район, Коста-Хетагуровское сельское поселение, в 38 метрах по направлению на запад от земельного участка с кадастровым номером 09:09:0011001:155	09:09:0011001:552	Земли сельскохозяйственного назначения	Сенокошение
142	Российская Федерация, Карачаево-Черкесская Республика, Зеленчукский р-н, СПК Кардоник, поле №12	09:06:0021303:717	Земли сельскохозяйственного назначения	Для сельскохозяйственного производства
143	Карачаево-Черкесская Республика, р-н Зеленчукский	09:06:0000000:13049	Земли населенных пунктов	Под объекты энергетики
144	Российская Федерация, Карачаево-Черкесская Республика, р-н Зеленчукский, А-156 Подъездная автодорога от А 155-Черкесск-Домбай - граница с Республикой Абхазия к международному центру отдыха Архыз, км 9+526-км 75+600	09:06:0000008:26	Земли населенных пунктов	автомобильный транспорт
145	Российская Федерация, Карачаево-Черкесская Республика, Зеленчукский район, СПК Маруха, поле №4п	09:06:0021303:676	Земли сельскохозяйственного назначения	Для сельскохозяйственного производства

146	Российская Федерация, Карачаево-Черкесская Республика, Зеленчукский р-н, СПК "Маруха", поле №4п	09:06:0021303:677	Земли сельскохозяйственного назначения	Для сельскохозяйственного производства
147	Российская Федерация, Карачаево-Черкесская Республика, р-н Зеленчукский, СПК Кардоник, поле №73	09:06:0030105:443	Земли сельскохозяйственного назначения	Для сельскохозяйственного производства
148	Российская Федерация, Карачаево-Черкесская респ, р-н Зеленчукский, СПК Кардоник, поле №12, участок №5	09:06:0021303:212	Земли сельскохозяйственного назначения	Для сельскохозяйственного производства
149	Российская Федерация, Карачаево-Черкесская Республика, Зеленчукский р-н, СПК Кардоник, поле №73	09:06:0000000:15955	Земли сельскохозяйственного назначения	Для сельскохозяйственного производства (пашня)
150	Российская Федерация, Карачаево-Черкесская Республика, Зеленчукский район, СПК Октябрь, поле №17, участок №8	09:06:0030202:184	Земли сельскохозяйственного назначения	Для сельскохозяйственного производства (пашня)
151	Российская Федерация, Карачаево-Черкесская Республика, р-н Зеленчукский, СПК Октябрь, поле №17, участок №9	09:06:0030202:185	Земли сельскохозяйственного назначения	Для сельскохозяйственного производства (пашня)
152	Российская Федерация, Карачаево-Черкесская Республика, Зеленчукский район, СПК Кардоник, поле №13	09:06:0021303:735	Земли сельскохозяйственного назначения	Для сельскохозяйственного производства

153	Российская Федерация, Карачаево-Черкесская Республика, Зеленчукский р-н, СПК Зеленчук, поле №108, уч-к №1	09:06:0021203:41	Земли сельскохозяйственного назначения	Для сельскохозяйственного производства
154	Карачаево-Черкесская респ, р-н Зеленчукский, СПК Октябрь, поле №3	09:06:0030202:9	Земли сельскохозяйственного назначения	Для сельскохозяйственного производства
155	Карачаево-Черкесская Республика, р-н Зеленчукский	09:06:0000000:13006	Земли населенных пунктов	Под объекты энергетики
156	Карачаево-Черкесская Республика, р-н Зеленчукский, подстанции и рабочие участки, трансформаторные подстанции, линии электро передач ОАО Карачаево-Черкесскэнерго	09:06:0000000:3	Земли населенных пунктов	Под объекты инженерного оборудования Электроснабжения
157	Российская Федерация, Карачаево-Черкесская Республика, Зеленчукский район, СПК Кардоник, поле №12	09:06:0021303:799	Земли сельскохозяйственного назначения	Для сельскохозяйственного производства
158	Российская Федерация, Карачаево-Черкесская Республика, г Карачаевск, автомобильная дорога А155 Черкесск - Домбай - граница с Республикой Абхазия	09:10:0000000:6031	Земли населенных пунктов	Автомобильный транспорт
159	Карачаево-Черкесская респ, р-н Зеленчукский, от подстанции ПС 110/35/10 Зеленчукская вдоль Федеральной трассы Зеленчук-МЦО Архыз до подстанции ПС 110/35/10 Лунная Поляна	09:06:0000000:14286	Земли сельскохозяйственного назначения	под строительство линии электропередач ВЛ-110 кВ "Зеленчукская -Лунная Поляна"

160	Российская Федерация, Карачаево-Черкесская Республика, Зеленчукский район, СПК Кардоник, поле №12	09:06:0021303:805	Земли сельскохозяйственного назначения	Для сельскохозяйственного производства
161	Карачаево-Черкесская Республика, Зеленчукский муниципальный р-н, Кызыл-Октябрьское СП, автомобильная дорога Кардоникская – Кызыл-Октябрь км 2+040 – 3+690, км 7+400 – 12+400	09:06:0000000:14937	Земли промышленности, энергетики, транспорта, связи, радиовещания, телевидения, информатики, земли для обеспечения космической деятельности, земли обороны, безопасности и земли иного специального назначения	Для эксплуатации автомобильной дороги
162	Карачаево-Черкесская Республика, г Карачаевск, ул Ленина, район дома №56д	09:10:0070110:24	Земли населенных пунктов	Для эксплуатации трансформаторной подстанции
163	Российская Федерация, Карачаево-Черкесская Республика, Карачаевский городской округ, г.Карачаевск, территория Пойма реки Теберда, земельный участок 4	09:10:0070111:1910	Земли населенных пунктов	Земельные участки (территории) общего пользования
164	Российская Федерация, Карачаево-Черкесская респ., Карачаевский городской округ, г. Карачаевск, тер. Пойма реки Теберда, з/у 4/1	09:10:0070111:1975	Земли населенных пунктов	улично-дорожная сеть

165	Российская Федерация, Карачаево-Черкесская Республика, Карачаевский городской округ, г. Карачаевск, з/у 1	09:10:0000000:6321	Земли населенных пунктов	коммунальное обслуживание
166	Карачаево-Черкесская Республика, р-н. Зеленчукский, ст-ца. Зеленчукская	09:06:0040162:43	Земли населенных пунктов	Под объекты энергетики

Реквизиты решений об утверждении документов территориального планирования:

Решение об утверждении схемы территориального планирования Зеленчукского муниципального района от 13.04.2013 №267, Решение Думы Карачаевского городского округа от 07.09.2021 №246-5, Решение Совета Карачаевского муниципального района от 15.10.2012 №1, которые размещены на официальном сайте в информационно-телекоммуникационной сети «Интернет» <https://fgistp.economy.gov.ru>.

В Министерстве имущественных и земельных отношений Карачаево-Черкесской Республики по адресу: г. Черкесск, ул. Кавказская, 19, кабинет № 9, с 14 до 18 часов по вторникам и четвергам (за исключением выходных и не рабочих дней) можно:

ознакомиться с поступившим ходатайством об установлении публичного сервитута и прилагаемым к нему описанием местоположения границ публичного сервитута и подать заявления об учете прав на земельные участки в течении 15 календарных дней с даты опубликования настоящего извещения, с приложением копий документов, подтверждающих эти права, в случае, если в Едином государственном реестре недвижимости отсутствуют сведения о зарегистрированных правах на земельные участки.

Настоящее сообщение размещено на официальных сайтах:

Министерства имущественных отношений Карачаево-Черкесской Республики minizo.kchgov.ru - новости;

Администрации Зеленчукского муниципального района <http://zelenchukadminis.ru> (ссылка на сайт);

Администрации Карачаевского городского округа karachaevsk.info;

Администрации Карачаевского муниципального района karachaevskiy-rayon.rf.

ОПИСАНИЕ МЕСТОПОЛОЖЕНИЯ ГРАНИЦ

Публичный сервитут в отношении земель и земельных участков целях эксплуатации
существующего линейного объекта системы электроснабжения регионального значения
«Воздушная линия 110 кВ Л-29 Зеленчукская-Карачаевск» и его неотъемлемых технологических
частей

(наименование объекта, местоположение границ которого описано (далее - объект))

ОПИСАНИЕ МЕСТОПОЛОЖЕНИЯ ГРАНИЦ

Публичный сервитут в отношении земель и земельных участков целях эксплуатации
существующего линейного объекта системы электроснабжения регионального значения
«Воздушная линия 110 кВ Л-29 Зеленчукская-Карачаевск» и его неотъемлемых
технологических частей

(наименование объекта, местоположение границ которого описано)

№ п/п	Содержание	Номера листов
1	2	3
1	Сведения об объекте	
2	Сведения о местоположении границ объекта	
3	Сведения о местоположении измененных (уточненных) границ объекта	
4	Схема расположения границ публичного сервитута	

ОПИСАНИЕ МЕСТОПОЛОЖЕНИЯ ГРАНИЦ

Публичный сервитут в отношении земель и земельных участков целях эксплуатации существующего линейного объекта системы электроснабжения регионального значения «Воздушная линия 110 кВ Л-29 Зеленчукская-Карачаевск» и его неотъемлемых технологических частей

(наименование объекта, местоположение границ которого описано)

Сведения об объекте

№ п/п	Характеристики объекта	Описание характеристик
1	2	3
1	Местоположение объекта	Карачаево-Черкесская респ., р-н Зеленчукский
2	Площадь объекта $\pm$ величина погрешности определения площади ($P \pm \Delta P$)	363933 $\pm$ 211 кв.м
3	Иные характеристики объекта	Публичный сервитут в отношении земель и земельных участков целях эксплуатации существующего линейного объекта системы электроснабжения регионального значения «Воздушная линия 110 кВ Л-29 Зеленчукская-Карачаевск» и его неотъемлемых технологических частей, сроком на 49 лет в интересах публичного акционерного общества «Россети Северный Кавказ». Почтовый адрес ПАО «Россети Северный Кавказ»: Российская Федерация, 357506, Ставропольский край, г. Пятигорск, у. Подстанционная, д. 13 А. Адрес электронной почты ПАО «Россети Северный Кавказ»: info@rossetisk.ru

ОПИСАНИЕ МЕСТОПОЛОЖЕНИЯ ГРАНИЦ

Публичный сервитут в отношении земель и земельных участков целях эксплуатации существующего линейного объекта системы электроснабжения регионального значения «Воздушная линия 110 кВ Л-29 Зеленчукская-Карачаевск» и его неотъемлемых технологических частей

(наименование объекта, местоположение границ которого описано)

Сведения о местоположении границ объекта

1. Система координат МСК-09

2. Сведения о характерных точках границ объекта

Обозначение характерных точек границ	Координаты, м		Метод определения координат характерной точки	Средняя квадратическая погрешность положения характерной точки (M _t), м	Описание обозначения точки на местности (при наличии)
	X	Y			
1	2	3	4	5	6
1	547016,08	293675,53	Геодезический метод	0,10	—
2	547016,68	293675,62	Геодезический метод	0,10	—
3	547020,36	293676,79	Геодезический метод	0,10	—
4	547021,72	293678,32	Геодезический метод	0,10	—
5	547028,17	293711,69	Геодезический метод	0,10	—
6	547028,21	293712,04	Геодезический метод	0,10	—
7	547029,94	293833,32	Геодезический метод	0,10	—
8	547029,94	293833,33	Геодезический метод	0,10	—
9	547031,37	293991,43	Геодезический метод	0,10	—
10	547036,03	294183,26	Геодезический метод	0,10	—
11	547035,77	294184,31	Геодезический метод	0,10	—
12	546947,94	294334,73	Геодезический метод	0,10	—
13	546871,34	294468,03	Геодезический метод	0,10	—
14	546871,33	294468,04	Геодезический метод	0,10	—
15	546837,92	294525,10	Геодезический метод	0,10	—
16	546733,13	294712,03	Геодезический метод	0,10	—
17	546733,13	294712,04	Геодезический метод	0,10	—
18	546632,80	294888,87	Геодезический метод	0,10	—
19	546508,15	295107,27	Геодезический метод	0,10	—

ОПИСАНИЕ МЕСТОПОЛОЖЕНИЯ ГРАНИЦ

Публичный сервитут в отношении земель и земельных участков целях эксплуатации существующего линейного объекта системы электроснабжения регионального значения «Воздушная линия 110 кВ Л-29 Зеленчукская-Карачаевск» и его неотъемлемых технологических частей

(наименование объекта, местоположение границ которого описано)

Сведения о местоположении границ объекта

1	2	3	4	5	6
20	546391,49	295310,80	Геодезический метод	0,10	—
21	546272,98	295518,16	Геодезический метод	0,10	—
22	546190,56	295663,28	Геодезический метод	0,10	—
23	546067,84	295878,75	Геодезический метод	0,10	—
24	545948,54	296088,03	Геодезический метод	0,10	—
25	545831,78	296293,42	Геодезический метод	0,10	—
26	545726,82	296477,38	Геодезический метод	0,10	—
27	545604,79	296690,39	Геодезический метод	0,10	—
28	545491,30	296888,96	Геодезический метод	0,10	—
29	545384,07	297076,42	Геодезический метод	0,10	—
30	545266,93	297281,29	Геодезический метод	0,10	—
31	545155,81	297475,78	Геодезический метод	0,10	—
32	545046,27	297667,41	Геодезический метод	0,10	—
33	545047,07	297792,21	Геодезический метод	0,10	—
34	545047,07	297792,23	Геодезический метод	0,10	—
35	545046,11	298014,71	Геодезический метод	0,10	—
36	545045,37	298223,74	Геодезический метод	0,10	—
37	545045,73	298458,73	Геодезический метод	0,10	—
38	545047,07	298784,40	Геодезический метод	0,10	—
39	545047,07	298784,42	Геодезический метод	0,10	—
40	545045,82	299136,83	Геодезический метод	0,10	—
41	545043,48	299445,35	Геодезический метод	0,10	—
42	545042,98	299590,61	Геодезический метод	0,10	—
43	545043,25	299777,64	Геодезический метод	0,10	—

ОПИСАНИЕ МЕСТОПОЛОЖЕНИЯ ГРАНИЦ

Публичный сервитут в отношении земель и земельных участков целях эксплуатации существующего линейного объекта системы электроснабжения регионального значения «Воздушная линия 110 кВ Л-29 Зеленчукская-Карачаевск» и его неотъемлемых технологических частей

(наименование объекта, местоположение границ которого описано)

Сведения о местоположении границ объекта

1	2	3	4	5	6
44	545043,12	299973,62	Геодезический метод	0,10	—
45	545042,37	300111,49	Геодезический метод	0,10	—
46	545041,52	300306,53	Геодезический метод	0,10	—
47	545039,99	300570,96	Геодезический метод	0,10	—
48	545041,29	300757,76	Геодезический метод	0,10	—
49	545041,18	300758,43	Геодезический метод	0,10	—
50	544999,82	300878,34	Геодезический метод	0,10	—
51	545019,57	300981,14	Геодезический метод	0,10	—
52	545038,18	301069,71	Геодезический метод	0,10	—
53	545038,19	301069,74	Геодезический метод	0,10	—
54	545076,55	301268,18	Геодезический метод	0,10	—
55	545076,56	301268,19	Геодезический метод	0,10	—
56	545120,26	301501,22	Геодезический метод	0,10	—
57	545147,65	301638,46	Геодезический метод	0,10	—
58	545175,42	301776,37	Геодезический метод	0,10	—
59	545221,19	302005,17	Геодезический метод	0,10	—
60	545257,98	302183,54	Геодезический метод	0,10	—
61	545297,88	302380,54	Геодезический метод	0,10	—
62	545356,48	302667,09	Геодезический метод	0,10	—
63	545387,14	302812,37	Геодезический метод	0,10	—
64	545387,14	302812,38	Геодезический метод	0,10	—
65	545429,76	303022,42	Геодезический метод	0,10	—
66	545478,44	303260,11	Геодезический метод	0,10	—
67	545478,44	303260,12	Геодезический метод	0,10	—

ОПИСАНИЕ МЕСТОПОЛОЖЕНИЯ ГРАНИЦ

Публичный сервитут в отношении земель и земельных участков целях эксплуатации существующего линейного объекта системы электроснабжения регионального значения «Воздушная линия 110 кВ Л-29 Зеленчукская-Карачаевск» и его неотъемлемых технологических частей

(наименование объекта, местоположение границ которого описано)

Сведения о местоположении границ объекта

1	2	3	4	5	6
68	545500,94	303373,11	Геодезический метод	0,10	—
69	545540,15	303566,53	Геодезический метод	0,10	—
70	545540,15	303567,36	Геодезический метод	0,10	—
71	545515,43	303679,08	Геодезический метод	0,10	—
72	545464,77	303915,61	Геодезический метод	0,10	—
73	545433,68	304063,96	Геодезический метод	0,10	—
74	545433,68	304063,97	Геодезический метод	0,10	—
75	545386,80	304281,40	Геодезический метод	0,10	—
76	545347,94	304464,01	Геодезический метод	0,10	—
77	545295,20	304712,43	Геодезический метод	0,10	—
78	545243,10	304962,92	Геодезический метод	0,10	—
79	545243,10	304962,93	Геодезический метод	0,10	—
80	545192,45	305200,37	Геодезический метод	0,10	—
81	545151,07	305396,23	Геодезический метод	0,10	—
82	545108,16	305596,90	Геодезический метод	0,10	—
83	545057,17	305836,32	Геодезический метод	0,10	—
84	545020,40	306015,07	Геодезический метод	0,10	—
85	545062,00	306225,76	Геодезический метод	0,10	—
86	545062,01	306225,85	Геодезический метод	0,10	—
87	545084,21	306373,24	Геодезический метод	0,10	—
88	545095,57	306435,01	Геодезический метод	0,10	—
89	545117,34	306550,30	Геодезический метод	0,10	—
90	545133,05	306635,26	Геодезический метод	0,10	—
91	545149,55	306723,15	Геодезический метод	0,10	—

ОПИСАНИЕ МЕСТОПОЛОЖЕНИЯ ГРАНИЦ

Публичный сервитут в отношении земель и земельных участков целях эксплуатации существующего линейного объекта системы электроснабжения регионального значения «Воздушная линия 110 кВ Л-29 Зеленчукская-Карачаевск» и его неотъемлемых технологических частей

(наименование объекта, местоположение границ которого описано)

Сведения о местоположении границ объекта

1	2	3	4	5	6
92	545185,82	306916,35	Геодезический метод	0,10	—
93	545204,01	307013,08	Геодезический метод	0,10	—
94	545204,01	307013,10	Геодезический метод	0,10	—
95	545221,01	307107,37	Геодезический метод	0,10	—
96	545246,60	307242,86	Геодезический метод	0,10	—
97	545246,40	307244,18	Геодезический метод	0,10	—
98	545183,10	307362,32	Геодезический метод	0,10	—
99	545185,60	307437,06	Геодезический метод	0,10	—
100	545190,16	307554,04	Геодезический метод	0,10	—
101	545190,16	307554,05	Геодезический метод	0,10	—
102	545192,94	307636,77	Геодезический метод	0,10	—
103	545197,08	307731,73	Геодезический метод	0,10	—
104	545197,08	307731,76	Геодезический метод	0,10	—
105	545199,37	307813,01	Геодезический метод	0,10	—
106	545203,59	307906,59	Геодезический метод	0,10	—
107	545207,30	307997,35	Геодезический метод	0,10	—
108	545210,86	308092,53	Геодезический метод	0,10	—
109	545213,78	308175,44	Геодезический метод	0,10	—
110	545218,32	308274,30	Геодезический метод	0,10	—
111	545218,32	308274,33	Геодезический метод	0,10	—
112	545221,43	308372,13	Геодезический метод	0,10	—
113	545225,10	308470,67	Геодезический метод	0,10	—
114	545228,67	308567,59	Геодезический метод	0,10	—
115	545233,50	308669,30	Геодезический метод	0,10	—

ОПИСАНИЕ МЕСТОПОЛОЖЕНИЯ ГРАНИЦ

Публичный сервитут в отношении земель и земельных участков целях эксплуатации существующего линейного объекта системы электроснабжения регионального значения «Воздушная линия 110 кВ Л-29 Зеленчукская-Карачаевск» и его неотъемлемых технологических частей

(наименование объекта, местоположение границ которого описано)

Сведения о местоположении границ объекта

1	2	3	4	5	6
116	545233,50	308669,33	Геодезический метод	0,10	—
117	545236,63	308761,42	Геодезический метод	0,10	—
118	545240,21	308860,63	Геодезический метод	0,10	—
119	545243,58	308955,14	Геодезический метод	0,10	—
120	545247,90	309056,85	Геодезический метод	0,10	—
121	545247,82	309057,47	Геодезический метод	0,10	—
122	545223,10	309146,32	Геодезический метод	0,10	—
123	545201,09	309228,12	Геодезический метод	0,10	—
124	545201,09	309228,13	Геодезический метод	0,10	—
125	545174,20	309325,39	Геодезический метод	0,10	—
126	545150,42	309412,40	Геодезический метод	0,10	—
127	545126,23	309500,49	Геодезический метод	0,10	—
128	545101,99	309590,29	Геодезический метод	0,10	—
129	545101,99	309590,31	Геодезический метод	0,10	—
130	545077,00	309680,38	Геодезический метод	0,10	—
131	545053,19	309769,22	Геодезический метод	0,10	—
132	545029,69	309856,50	Геодезический метод	0,10	—
133	545029,69	309856,53	Геодезический метод	0,10	—
134	545001,19	309957,75	Геодезический метод	0,10	—
135	544952,53	310136,86	Геодезический метод	0,10	—
136	544913,39	310279,09	Геодезический метод	0,10	—
137	544882,65	310397,66	Геодезический метод	0,10	—
138	544882,44	310398,16	Геодезический метод	0,10	—
139	544881,70	310398,90	Геодезический метод	0,10	—

ОПИСАНИЕ МЕСТОПОЛОЖЕНИЯ ГРАНИЦ

Публичный сервитут в отношении земель и земельных участков целях эксплуатации существующего линейного объекта системы электроснабжения регионального значения «Воздушная линия 110 кВ Л-29 Зеленчукская-Карачаевск» и его неотъемлемых технологических частей

(наименование объекта, местоположение границ которого описано)

Сведения о местоположении границ объекта

1	2	3	4	5	6
140	544800,97	310444,69	Геодезический метод	0,10	—
141	544710,30	310497,58	Геодезический метод	0,10	—
142	544620,75	310550,11	Геодезический метод	0,10	—
143	544531,09	310602,58	Геодезический метод	0,10	—
144	544531,08	310602,59	Геодезический метод	0,10	—
145	544443,35	310653,25	Геодезический метод	0,10	—
146	544365,35	310699,14	Геодезический метод	0,10	—
147	544365,33	310699,15	Геодезический метод	0,10	—
148	544276,59	310750,33	Геодезический метод	0,10	—
149	544219,91	310783,69	Геодезический метод	0,10	—
150	544148,66	310825,83	Геодезический метод	0,10	—
151	544056,51	310880,30	Геодезический метод	0,10	—
152	544053,71	310883,76	Геодезический метод	0,10	—
153	544053,55	310883,94	Геодезический метод	0,10	—
154	543942,38	310992,11	Геодезический метод	0,10	—
155	543710,83	311227,95	Геодезический метод	0,10	—
156	543710,82	311227,96	Геодезический метод	0,10	—
157	543639,24	311299,92	Геодезический метод	0,10	—
158	543589,08	311350,29	Геодезический метод	0,10	—
159	543522,31	311418,67	Геодезический метод	0,10	—
160	543449,58	311493,91	Геодезический метод	0,10	—
161	543448,95	311494,35	Геодезический метод	0,10	—
162	543308,26	311556,43	Геодезический метод	0,10	—
163	543335,85	311637,77	Геодезический метод	0,10	—

ОПИСАНИЕ МЕСТОПОЛОЖЕНИЯ ГРАНИЦ

Публичный сервитут в отношении земель и земельных участков целях эксплуатации существующего линейного объекта системы электроснабжения регионального значения «Воздушная линия 110 кВ Л-29 Зеленчукская-Карачаевск» и его неотъемлемых технологических частей

(наименование объекта, местоположение границ которого описано)

Сведения о местоположении границ объекта

1	2	3	4	5	6
164	543335,69	311639,41	Геодезический метод	0,10	—
165	543334,59	311640,31	Геодезический метод	0,10	—
166	543232,93	311674,37	Геодезический метод	0,10	—
167	543140,25	311721,80	Геодезический метод	0,10	—
168	543055,09	311766,30	Геодезический метод	0,10	—
169	542852,02	311872,71	Геодезический метод	0,10	—
170	542765,18	311917,98	Геодезический метод	0,10	—
171	542688,86	311958,47	Геодезический метод	0,10	—
172	542613,43	311998,20	Геодезический метод	0,10	—
173	542523,84	312045,05	Геодезический метод	0,10	—
174	542454,79	312082,34	Геодезический метод	0,10	—
175	542454,78	312082,34	Геодезический метод	0,10	—
176	542369,90	312127,48	Геодезический метод	0,10	—
177	542366,77	312129,62	Геодезический метод	0,10	—
178	542286,36	312192,80	Геодезический метод	0,10	—
179	542193,48	312266,28	Геодезический метод	0,10	—
180	541967,33	312446,10	Геодезический метод	0,10	—
181	541885,82	312511,59	Геодезический метод	0,10	—
182	541801,72	312578,79	Геодезический метод	0,10	—
183	541730,60	312635,11	Геодезический метод	0,10	—
184	541642,10	312705,03	Геодезический метод	0,10	—
185	541641,25	312705,42	Геодезический метод	0,10	—
186	541637,72	312706,12	Геодезический метод	0,10	—
187	541572,95	312737,88	Геодезический метод	0,10	—

ОПИСАНИЕ МЕСТОПОЛОЖЕНИЯ ГРАНИЦ

Публичный сервитут в отношении земель и земельных участков целях эксплуатации существующего линейного объекта системы электроснабжения регионального значения «Воздушная линия 110 кВ Л-29 Зеленчукская-Карачаевск» и его неотъемлемых технологических частей

(наименование объекта, местоположение границ которого описано)

Сведения о местоположении границ объекта

1	2	3	4	5	6
188	541572,89	312737,91	Геодезический метод	0,10	—
189	541464,65	312786,60	Геодезический метод	0,10	—
190	541322,12	312862,95	Геодезический метод	0,10	—
191	541321,66	312863,13	Геодезический метод	0,10	—
192	541078,41	312924,41	Геодезический метод	0,10	—
193	540906,75	312968,55	Геодезический метод	0,10	—
194	540653,28	313034,46	Геодезический метод	0,10	—
195	540526,91	313068,19	Геодезический метод	0,10	—
196	540161,45	313181,72	Геодезический метод	0,10	—
197	539916,43	313257,39	Геодезический метод	0,10	—
198	539790,92	313296,41	Геодезический метод	0,10	—
199	539471,35	313395,72	Геодезический метод	0,10	—
200	539191,16	313482,35	Геодезический метод	0,10	—
201	539027,82	313533,06	Геодезический метод	0,10	—
202	538845,59	313716,05	Геодезический метод	0,10	—
203	538654,19	313908,79	Геодезический метод	0,10	—
204	538519,89	314044,06	Геодезический метод	0,10	—
205	538295,82	314268,74	Геодезический метод	0,10	—
206	538294,75	314269,30	Геодезический метод	0,10	—
207	538045,50	314313,50	Геодезический метод	0,10	—
208	537813,12	314354,31	Геодезический метод	0,10	—
209	537566,49	314396,89	Геодезический метод	0,10	—
210	537415,18	314431,88	Геодезический метод	0,10	—
211	537414,77	314431,93	Геодезический метод	0,10	—

ОПИСАНИЕ МЕСТОПОЛОЖЕНИЯ ГРАНИЦ

Публичный сервитут в отношении земель и земельных участков целях эксплуатации существующего линейного объекта системы электроснабжения регионального значения «Воздушная линия 110 кВ Л-29 Зеленчукская-Карачаевск» и его неотъемлемых технологических частей

(наименование объекта, местоположение границ которого описано)

Сведения о местоположении границ объекта

1	2	3	4	5	6
212	537293,91	314434,53	Геодезический метод	0,10	—
213	536552,89	314731,24	Геодезический метод	0,10	—
214	536477,94	315184,91	Геодезический метод	0,10	—
215	536477,70	315185,59	Геодезический метод	0,10	—
216	536477,69	315185,60	Геодезический метод	0,10	—
217	536422,31	315280,35	Геодезический метод	0,10	—
218	536421,67	315281,02	Геодезический метод	0,10	—
219	536294,37	315363,77	Геодезический метод	0,10	—
220	536284,03	315671,31	Геодезический метод	0,10	—
221	536374,69	315775,58	Геодезический метод	0,10	—
222	536375,10	315777,44	Геодезический метод	0,10	—
223	536324,71	315951,73	Геодезический метод	0,10	—
224	536374,93	316014,50	Геодезический метод	0,10	—
225	536410,83	316041,99	Геодезический метод	0,10	—
226	536411,35	316044,58	Геодезический метод	0,10	—
227	536411,07	316044,95	Геодезический метод	0,10	—
228	536408,15	316048,06	Геодезический метод	0,10	—
229	536405,69	316048,42	Геодезический метод	0,10	—
230	536367,51	316026,33	Геодезический метод	0,10	—
231	536366,95	316025,85	Геодезический метод	0,10	—
232	536312,03	315956,82	Геодезический метод	0,10	—
233	536311,87	315956,58	Геодезический метод	0,10	—
234	536311,68	315955,01	Геодезический метод	0,10	—
235	536362,72	315783,24	Геодезический метод	0,10	—

ОПИСАНИЕ МЕСТОПОЛОЖЕНИЯ ГРАНИЦ

Публичный сервитут в отношении земель и земельных участков целях эксплуатации существующего линейного объекта системы электроснабжения регионального значения «Воздушная линия 110 кВ Л-29 Зеленчукская-Карачаевск» и его неотъемлемых технологических частей

(наименование объекта, местоположение границ которого описано)

Сведения о местоположении границ объекта

1	2	3	4	5	6
236	536270,53	315672,24	Геодезический метод	0,10	—
237	536270,34	315671,96	Геодезический метод	0,10	—
238	536270,07	315670,89	Геодезический метод	0,10	—
239	536280,98	315359,28	Геодезический метод	0,10	—
240	536281,80	315357,74	Геодезический метод	0,10	—
241	536403,83	315268,30	Геодезический метод	0,10	—
242	536454,73	315178,72	Геодезический метод	0,10	—
243	536540,33	314717,29	Геодезический метод	0,10	—
244	536541,55	314715,80	Геодезический метод	0,10	—
245	537287,41	314416,60	Геодезический метод	0,10	—
246	537288,06	314416,46	Геодезический метод	0,10	—
247	537408,46	314410,89	Геодезический метод	0,10	—
248	537564,96	314383,01	Геодезический метод	0,10	—
249	537811,14	314340,42	Геодезический метод	0,10	—
250	538043,17	314299,63	Геодезический метод	0,10	—
251	538289,18	314256,42	Геодезический метод	0,10	—
252	538510,33	314034,16	Геодезический метод	0,10	—
253	538644,88	313898,68	Геодезический метод	0,10	—
254	538836,28	313705,94	Геодезический метод	0,10	—
255	539020,70	313521,07	Геодезический метод	0,10	—
256	539021,53	313520,58	Геодезический метод	0,10	—
257	539187,50	313468,92	Геодезический метод	0,10	—
258	539467,69	313382,67	Геодезический метод	0,10	—
259	539786,74	313283,63	Геодезический метод	0,10	—

ОПИСАНИЕ МЕСТОПОЛОЖЕНИЯ ГРАНИЦ

Публичный сервитут в отношении земель и земельных участков целях эксплуатации существующего линейного объекта системы электроснабжения регионального значения «Воздушная линия 110 кВ Л-29 Зеленчукская-Карачаевск» и его неотъемлемых технологических частей

(наименование объекта, местоположение границ которого описано)

Сведения о местоположении границ объекта

1	2	3	4	5	6
260	539912,78	313244,46	Геодезический метод	0,10	—
261	540157,70	313169,09	Геодезический метод	0,10	—
262	540523,26	313054,93	Геодезический метод	0,10	—
263	540523,35	313054,91	Геодезический метод	0,10	—
264	540649,98	313021,47	Геодезический метод	0,10	—
265	540903,77	312955,45	Геодезический метод	0,10	—
266	541075,77	312911,45	Геодезический метод	0,10	—
267	541317,90	312849,10	Геодезический метод	0,10	—
268	541459,97	312777,17	Геодезический метод	0,10	—
269	541460,03	312777,14	Геодезический метод	0,10	—
270	541567,68	312727,11	Геодезический метод	0,10	—
271	541567,70	312727,10	Геодезический метод	0,10	—
272	541634,54	312696,77	Геодезический метод	0,10	—
273	541634,98	312696,63	Геодезический метод	0,10	—
274	541638,28	312695,97	Геодезический метод	0,10	—
275	541723,70	312627,16	Геодезический метод	0,10	—
276	541723,71	312627,15	Геодезический метод	0,10	—
277	541794,82	312570,84	Геодезический метод	0,10	—
278	541878,90	312503,66	Геодезический метод	0,10	—
279	541960,23	312436,41	Геодезический метод	0,10	—
280	541960,26	312436,38	Геодезический метод	0,10	—
281	542186,41	312256,56	Геодезический метод	0,10	—
282	542186,43	312256,54	Геодезический метод	0,10	—
283	542279,49	312184,83	Геодезический метод	0,10	—

ОПИСАНИЕ МЕСТОПОЛОЖЕНИЯ ГРАНИЦ

Публичный сервитут в отношении земель и земельных участков целях эксплуатации существующего линейного объекта системы электроснабжения регионального значения «Воздушная линия 110 кВ Л-29 Зеленчукская-Карачаевск» и его неотъемлемых технологических частей

(наименование объекта, местоположение границ которого описано)

Сведения о местоположении границ объекта

1	2	3	4	5	6
284	542361,23	312121,21	Геодезический метод	0,10	—
285	542361,32	312121,14	Геодезический метод	0,10	—
286	542364,60	312118,90	Геодезический метод	0,10	—
287	542364,79	312118,78	Геодезический метод	0,10	—
288	542449,77	312073,08	Геодезический метод	0,10	—
289	542518,82	312035,79	Геодезический метод	0,10	—
290	542518,85	312035,78	Геодезический метод	0,10	—
291	542608,44	311988,93	Геодезический метод	0,10	—
292	542683,86	311949,20	Геодезический метод	0,10	—
293	542760,19	311908,71	Геодезический метод	0,10	—
294	542846,28	311862,15	Геодезический метод	0,10	—
295	542846,30	311862,14	Геодезический метод	0,10	—
296	543049,37	311755,72	Геодезический метод	0,10	—
297	543049,40	311755,71	Геодезический метод	0,10	—
298	543135,28	311712,52	Геодезический метод	0,10	—
299	543228,04	311661,81	Геодезический метод	0,10	—
300	543228,40	311661,65	Геодезический метод	0,10	—
301	543322,40	311632,25	Геодезический метод	0,10	—
302	543294,35	311552,33	Геодезический метод	0,10	—
303	543295,41	311549,85	Геодезический метод	0,10	—
304	543442,09	311483,22	Геодезический метод	0,10	—
305	543515,08	311411,02	Геодезический метод	0,10	—
306	543581,85	311342,64	Геодезический метод	0,10	—
307	543581,86	311342,63	Геодезический метод	0,10	—

ОПИСАНИЕ МЕСТОПОЛОЖЕНИЯ ГРАНИЦ

Публичный сервитут в отношении земель и земельных участков целях эксплуатации существующего линейного объекта системы электроснабжения регионального значения «Воздушная линия 110 кВ Л-29 Зеленчукская-Карачаевск» и его неотъемлемых технологических частей

(наименование объекта, местоположение границ которого описано)

Сведения о местоположении границ объекта

1	2	3	4	5	6
308	543632,02	311292,26	Геодезический метод	0,10	—
309	543704,10	311218,12	Геодезический метод	0,10	—
310	543933,94	310983,54	Геодезический метод	0,10	—
311	543934,00	310983,49	Геодезический метод	0,10	—
312	544046,76	310876,26	Геодезический метод	0,10	—
313	544049,71	310872,62	Геодезический метод	0,10	—
314	544050,24	310872,16	Геодезический метод	0,10	—
315	544143,51	310816,64	Геодезический метод	0,10	—
316	544214,76	310774,50	Геодезический метод	0,10	—
317	544271,46	310741,14	Геодезический метод	0,10	—
318	544271,47	310741,13	Геодезический метод	0,10	—
319	544360,22	310689,95	Геодезический метод	0,10	—
320	544438,22	310644,06	Геодезический метод	0,10	—
321	544438,24	310644,05	Геодезический метод	0,10	—
322	544525,97	310593,38	Геодезический метод	0,10	—
323	544615,62	310540,91	Геодезический метод	0,10	—
324	544705,17	310488,38	Геодезический метод	0,10	—
325	544795,85	310435,49	Геодезический метод	0,10	—
326	544871,12	310390,49	Геодезический метод	0,10	—
327	544903,15	310276,68	Геодезический метод	0,10	—
328	544942,28	310134,46	Геодезический метод	0,10	—
329	544990,94	309955,34	Геодезический метод	0,10	—
330	544990,94	309955,32	Геодезический метод	0,10	—
331	545019,44	309854,10	Геодезический метод	0,10	—

ОПИСАНИЕ МЕСТОПОЛОЖЕНИЯ ГРАНИЦ

Публичный сервитут в отношении земель и земельных участков целях эксплуатации существующего линейного объекта системы электроснабжения регионального значения «Воздушная линия 110 кВ Л-29 Зеленчукская-Карачаевск» и его неотъемлемых технологических частей

(наименование объекта, местоположение границ которого описано)

Сведения о местоположении границ объекта

1	2	3	4	5	6
332	545042,94	309766,83	Геодезический метод	0,10	—
333	545066,75	309677,99	Геодезический метод	0,10	—
334	545066,75	309677,97	Геодезический метод	0,10	—
335	545091,74	309587,89	Геодезический метод	0,10	—
336	545115,98	309498,09	Геодезический метод	0,10	—
337	545140,17	309409,99	Геодезический метод	0,10	—
338	545163,96	309322,98	Геодезический метод	0,10	—
339	545190,84	309225,72	Геодезический метод	0,10	—
340	545212,85	309143,92	Геодезический метод	0,10	—
341	545212,86	309143,89	Геодезический метод	0,10	—
342	545237,64	309056,98	Геодезический метод	0,10	—
343	545233,06	308955,34	Геодезический метод	0,10	—
344	545233,06	308955,32	Геодезический метод	0,10	—
345	545229,68	308860,80	Геодезический метод	0,10	—
346	545226,11	308761,59	Геодезический метод	0,10	—
347	545222,98	308669,51	Геодезический метод	0,10	—
348	545218,14	308567,80	Геодезический метод	0,10	—
349	545218,14	308567,78	Геодезический метод	0,10	—
350	545214,57	308470,85	Геодезический метод	0,10	—
351	545210,90	308372,30	Геодезический метод	0,10	—
352	545210,90	308372,29	Геодезический метод	0,10	—
353	545207,79	308274,50	Геодезический метод	0,10	—
354	545203,26	308175,64	Геодезический метод	0,10	—
355	545203,26	308175,62	Геодезический метод	0,10	—

ОПИСАНИЕ МЕСТОПОЛОЖЕНИЯ ГРАНИЦ

Публичный сервитут в отношении земель и земельных участков целях эксплуатации существующего линейного объекта системы электроснабжения регионального значения «Воздушная линия 110 кВ Л-29 Зеленчукская-Карачаевск» и его неотъемлемых технологических частей

(наименование объекта, местоположение границ которого описано)

Сведения о местоположении границ объекта

1	2	3	4	5	6
356	545200,33	308092,71	Геодезический метод	0,10	—
357	545196,77	307997,54	Геодезический метод	0,10	—
358	545193,06	307906,80	Геодезический метод	0,10	—
359	545188,84	307813,20	Геодезический метод	0,10	—
360	545188,84	307813,17	Геодезический метод	0,10	—
361	545186,55	307731,92	Геодезический метод	0,10	—
362	545182,42	307636,97	Геодезический метод	0,10	—
363	545182,42	307636,95	Геодезический метод	0,10	—
364	545179,63	307554,22	Геодезический метод	0,10	—
365	545175,08	307437,27	Геодезический метод	0,10	—
366	545170,22	307358,06	Геодезический метод	0,10	—
367	545170,46	307356,98	Геодезический метод	0,10	—
368	545232,86	307242,89	Геодезический метод	0,10	—
369	545210,68	307109,40	Геодезический метод	0,10	—
370	545193,68	307015,14	Геодезический метод	0,10	—
371	545175,50	306918,42	Геодезический метод	0,10	—
372	545157,20	306822,79	Геодезический метод	0,10	—
373	545157,19	306822,78	Геодезический метод	0,10	—
374	545139,23	306725,20	Геодезический метод	0,10	—
375	545122,72	306637,32	Геодезический метод	0,10	—
376	545106,88	306552,34	Геодезический метод	0,10	—
377	545085,14	306437,06	Геодезический метод	0,10	—
378	545085,14	306437,05	Геодезический метод	0,10	—
379	545073,88	306375,27	Геодезический метод	0,10	—

ОПИСАНИЕ МЕСТОПОЛОЖЕНИЯ ГРАНИЦ

Публичный сервитут в отношении земель и земельных участков целях эксплуатации существующего линейного объекта системы электроснабжения регионального значения «Воздушная линия 110 кВ Л-29 Зеленчукская-Карачаевск» и его неотъемлемых технологических частей

(наименование объекта, местоположение границ которого описано)

Сведения о местоположении границ объекта

1	2	3	4	5	6
380	545043,14	306228,27	Геодезический метод	0,10	—
381	545043,13	306228,21	Геодезический метод	0,10	—
382	545006,39	306016,06	Геодезический метод	0,10	—
383	545006,40	306015,30	Геодезический метод	0,10	—
384	545045,31	305833,87	Геодезический метод	0,10	—
385	545096,30	305594,44	Геодезический метод	0,10	—
386	545139,21	305393,78	Геодезический метод	0,10	—
387	545180,59	305197,92	Геодезический метод	0,10	—
388	545231,23	304960,48	Геодезический метод	0,10	—
389	545283,34	304709,99	Геодезический метод	0,10	—
390	545336,07	304461,56	Геодезический метод	0,10	—
391	545374,94	304278,95	Геодезический метод	0,10	—
392	545421,82	304061,52	Геодезический метод	0,10	—
393	545452,91	303913,16	Геодезический метод	0,10	—
394	545503,57	303676,63	Геодезический метод	0,10	—
395	545525,80	303566,92	Геодезический метод	0,10	—
396	545488,94	303375,60	Геодезический метод	0,10	—
397	545466,52	303262,45	Геодезический метод	0,10	—
398	545417,88	303024,79	Геодезический метод	0,10	—
399	545375,27	302814,76	Геодезический метод	0,10	—
400	545344,61	302669,48	Геодезический метод	0,10	—
401	545344,60	302669,47	Геодезический метод	0,10	—
402	545285,91	302382,95	Геодезический метод	0,10	—
403	545246,01	302186,02	Геодезический метод	0,10	—

ОПИСАНИЕ МЕСТОПОЛОЖЕНИЯ ГРАНИЦ

Публичный сервитут в отношении земель и земельных участков целях эксплуатации существующего линейного объекта системы электроснабжения регионального значения «Воздушная линия 110 кВ Л-29 Зеленчукская-Карачаевск» и его неотъемлемых технологических частей

(наименование объекта, местоположение границ которого описано)

Сведения о местоположении границ объекта

1	2	3	4	5	6
404	545209,27	302007,60	Геодезический метод	0,10	—
405	545209,27	302007,59	Геодезический метод	0,10	—
406	545163,54	301778,73	Геодезический метод	0,10	—
407	545135,71	301640,49	Геодезический метод	0,10	—
408	545108,32	301503,23	Геодезический метод	0,10	—
409	545108,31	301503,22	Геодезический метод	0,10	—
410	545063,93	301270,25	Геодезический метод	0,10	—
411	545024,07	301071,99	Геодезический метод	0,10	—
412	545024,07	301071,96	Геодезический метод	0,10	—
413	545007,63	300983,16	Геодезический метод	0,10	—
414	544985,59	300877,22	Геодезический метод	0,10	—
415	544985,66	300876,16	Геодезический метод	0,10	—
416	545027,09	300756,05	Геодезический метод	0,10	—
417	545027,87	300570,95	Геодезический метод	0,10	—
418	545029,40	300306,51	Геодезический метод	0,10	—
419	545030,25	300111,47	Геодезический метод	0,10	—
420	545031,01	299973,62	Геодезический метод	0,10	—
421	545031,14	299777,64	Геодезический метод	0,10	—
422	545030,87	299590,61	Геодезический метод	0,10	—
423	545031,36	299445,34	Геодезический метод	0,10	—
424	545031,59	299136,83	Геодезический метод	0,10	—
425	545027,81	298783,60	Геодезический метод	0,10	—
426	545027,81	298783,55	Геодезический метод	0,10	—
427	545031,51	298458,71	Геодезический метод	0,10	—

ОПИСАНИЕ МЕСТОПОЛОЖЕНИЯ ГРАНИЦ

Публичный сервитут в отношении земель и земельных участков целях эксплуатации существующего линейного объекта системы электроснабжения регионального значения «Воздушная линия 110 кВ Л-29 Зеленчукская-Карачаевск» и его неотъемлемых технологических частей

(наименование объекта, местоположение границ которого описано)

Сведения о местоположении границ объекта

1	2	3	4	5	6
428	545033,24	298224,13	Геодезический метод	0,10	—
429	545033,97	298015,09	Геодезический метод	0,10	—
430	545034,93	297792,24	Геодезический метод	0,10	—
431	545032,58	297664,09	Геодезический метод	0,10	—
432	545032,85	297663,05	Геодезический метод	0,10	—
433	545145,50	297469,37	Геодезический метод	0,10	—
434	545256,61	297274,89	Геодезический метод	0,10	—
435	545373,76	297070,02	Геодезический метод	0,10	—
436	545480,99	296882,56	Геодезический метод	0,10	—
437	545594,48	296683,99	Геодезический метод	0,10	—
438	545716,08	296471,74	Геодезический метод	0,10	—
439	545821,03	296287,78	Геодезический метод	0,10	—
440	545937,79	296082,39	Геодезический метод	0,10	—
441	546057,09	295873,11	Геодезический метод	0,10	—
442	546179,81	295657,65	Геодезический метод	0,10	—
443	546262,23	295512,52	Геодезический метод	0,10	—
444	546380,74	295305,16	Геодезический метод	0,10	—
445	546497,40	295101,63	Геодезический метод	0,10	—
446	546622,05	294883,24	Геодезический метод	0,10	—
447	546722,37	294706,42	Геодезический метод	0,10	—
448	546826,15	294517,37	Геодезический метод	0,10	—
449	546826,17	294517,32	Геодезический метод	0,10	—
450	546859,59	294460,24	Геодезический метод	0,10	—
451	546859,60	294460,23	Геодезический метод	0,10	—

ОПИСАНИЕ МЕСТОПОЛОЖЕНИЯ ГРАНИЦ Публичный сервитут в отношении земель и земельных участков целях эксплуатации существующего линейного объекта системы электроснабжения регионального значения «Воздушная линия 110 кВ Л-29 Зеленчукская-Карачаевск» и его неотъемлемых технологических частей (наименование объекта, местоположение границ которого описано)					
Сведения о местоположении границ объекта					
1	2	3	4	5	6
452	546937,43	294329,08	Геодезический метод	0,10	—
453	547022,08	294179,53	Геодезический метод	0,10	—
454	547019,44	293991,45	Геодезический метод	0,10	—
455	547015,54	293832,40	Геодезический метод	0,10	—
456	547015,54	293832,38	Геодезический метод	0,10	—
457	547013,81	293713,08	Геодезический метод	0,10	—
458	547013,81	293713,03	Геодезический метод	0,10	—
459	547014,08	293677,52	Геодезический метод	0,10	—
1	547016,08	293675,53	Геодезический метод	0,10	—
3. Сведения о характерных точках части (частей) границы объекта					
Обозначение характерных точек части границы	Координаты, м		Метод определения координат характерной точки	Средняя квадратическая погрешность положения характерной точки (M _t), м	Описание обозначения точки на местности (при наличии)
	X	Y			
1	2	3	4	5	6
Часть № —					
—	—	—	—	—	—

ОПИСАНИЕ МЕСТОПОЛОЖЕНИЯ ГРАНИЦ

Публичный сервитут в отношении земель и земельных участков целях эксплуатации существующего линейного объекта системы электроснабжения регионального значения «Воздушная линия 110 кВ Л-29 Зеленчукская-Карачаевск» и его неотъемлемых технологических частей

(наименование объекта, местоположение границ которого описано)

Сведения о местоположении измененных (уточненных) границ объекта

1. Система координат —

2. Сведения о характерных точках границ объекта

Обозначение характерных точек границ	Существующие координаты, м		Измененные (уточненные) координаты, м		Метод определения координат характерной точки	Средняя квадратическая погрешность положения характерной точки (M_t), м	Описание обозначения точки на местности (при наличии)
	X	Y	X	Y			
1	2	3	4	5	6	7	8
—	—	—	—	—	—	—	—

3. Сведения о характерных точках части (частей) границы объекта

Часть № —

Обозначение характерных точек границ	Существующие координаты, м		Измененные (уточненные) координаты, м		Метод определения координат характерной точки	Средняя квадратическая погрешность положения характерной точки (M_t), м	Описание обозначения точки на местности (при наличии)
	X	Y	X	Y			
1	2	3	4	5	6	7	8
—	—	—	—	—	—	—	—


ОПИСАНИЕ МЕСТОПОЛОЖЕНИЯ ГРАНИЦ

Публичный сервитут в отношении земель и земельных участков целях эксплуатации существующего линейного объекта системы электроснабжения регионального значения «Воздушная линия 110 кВ Л-29 Зеленчукская-Карачаевск» и его неотъемлемых технологических частей

(наименование объекта, местоположение границ которого описано)

Схема расположения границ публичного сервитута

Основной лист

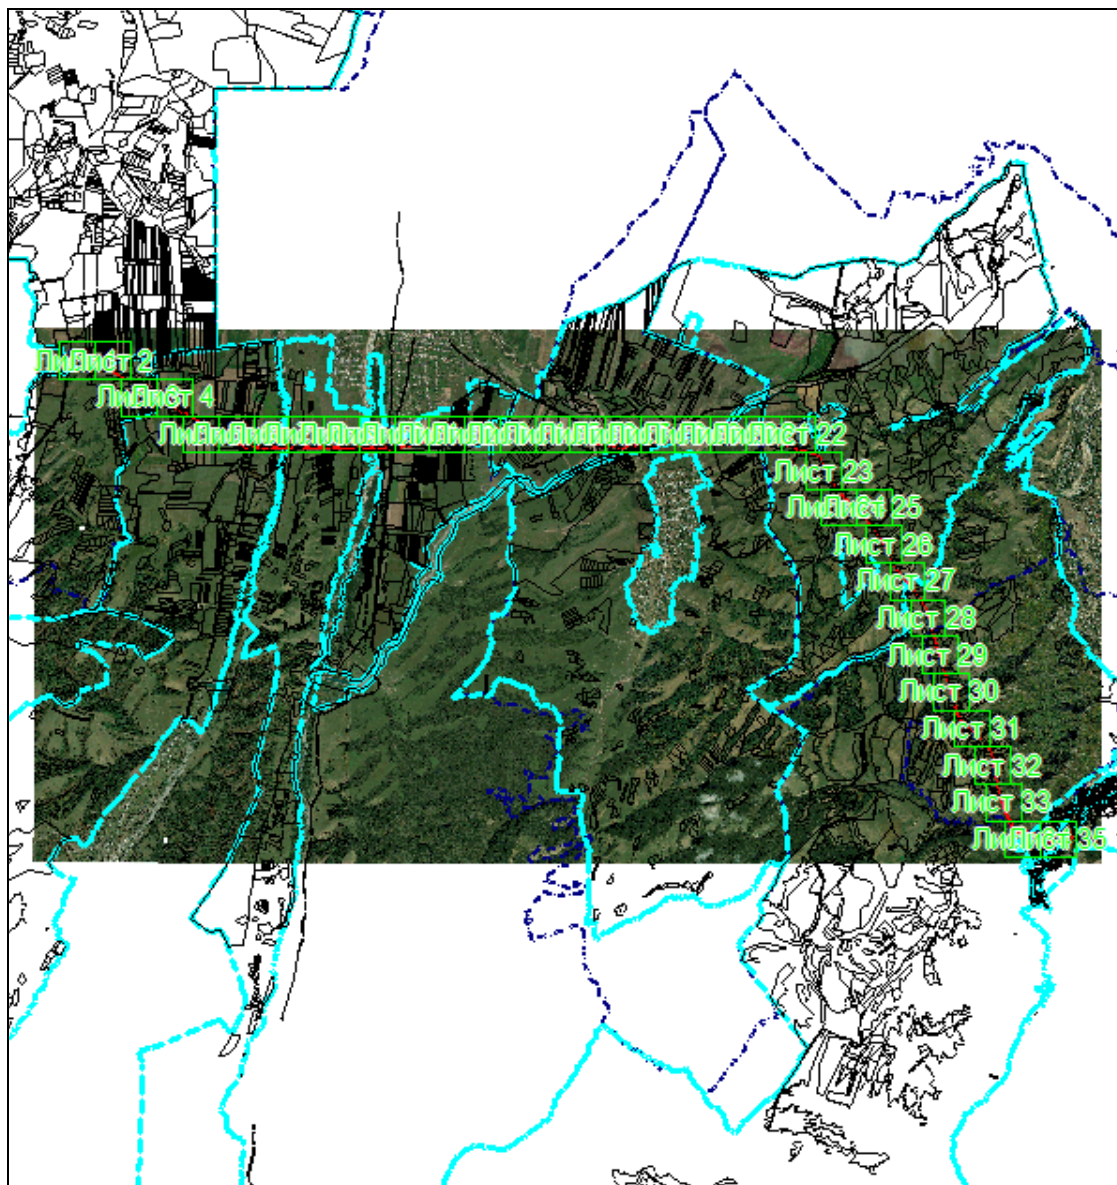

Масштаб 1: 140956

Используемые условные знаки и обозначения:



— область выносного листа,

23

— номер выносного листа.

Остальные используемые условные знаки и обозначения приведены на отдельной странице в конце раздела.

Подпись *Данильченко Ю. А.* Дата *1 августа 2023 г.*


Место для оттиска печати (при наличии) лица, составившего описание местоположения границ объекта



**Публичный сервитут в отношении земель и земельных участков целях эксплуатации
существующего линейного объекта системы электроснабжения регионального значения
«Воздушная линия 110 кВ Л-29 Зеленчукская-Карачаевск» и его неотъемлемых
технологических частей**

(наименование объекта, местоположение границ которого описано)

Выносной лист №1

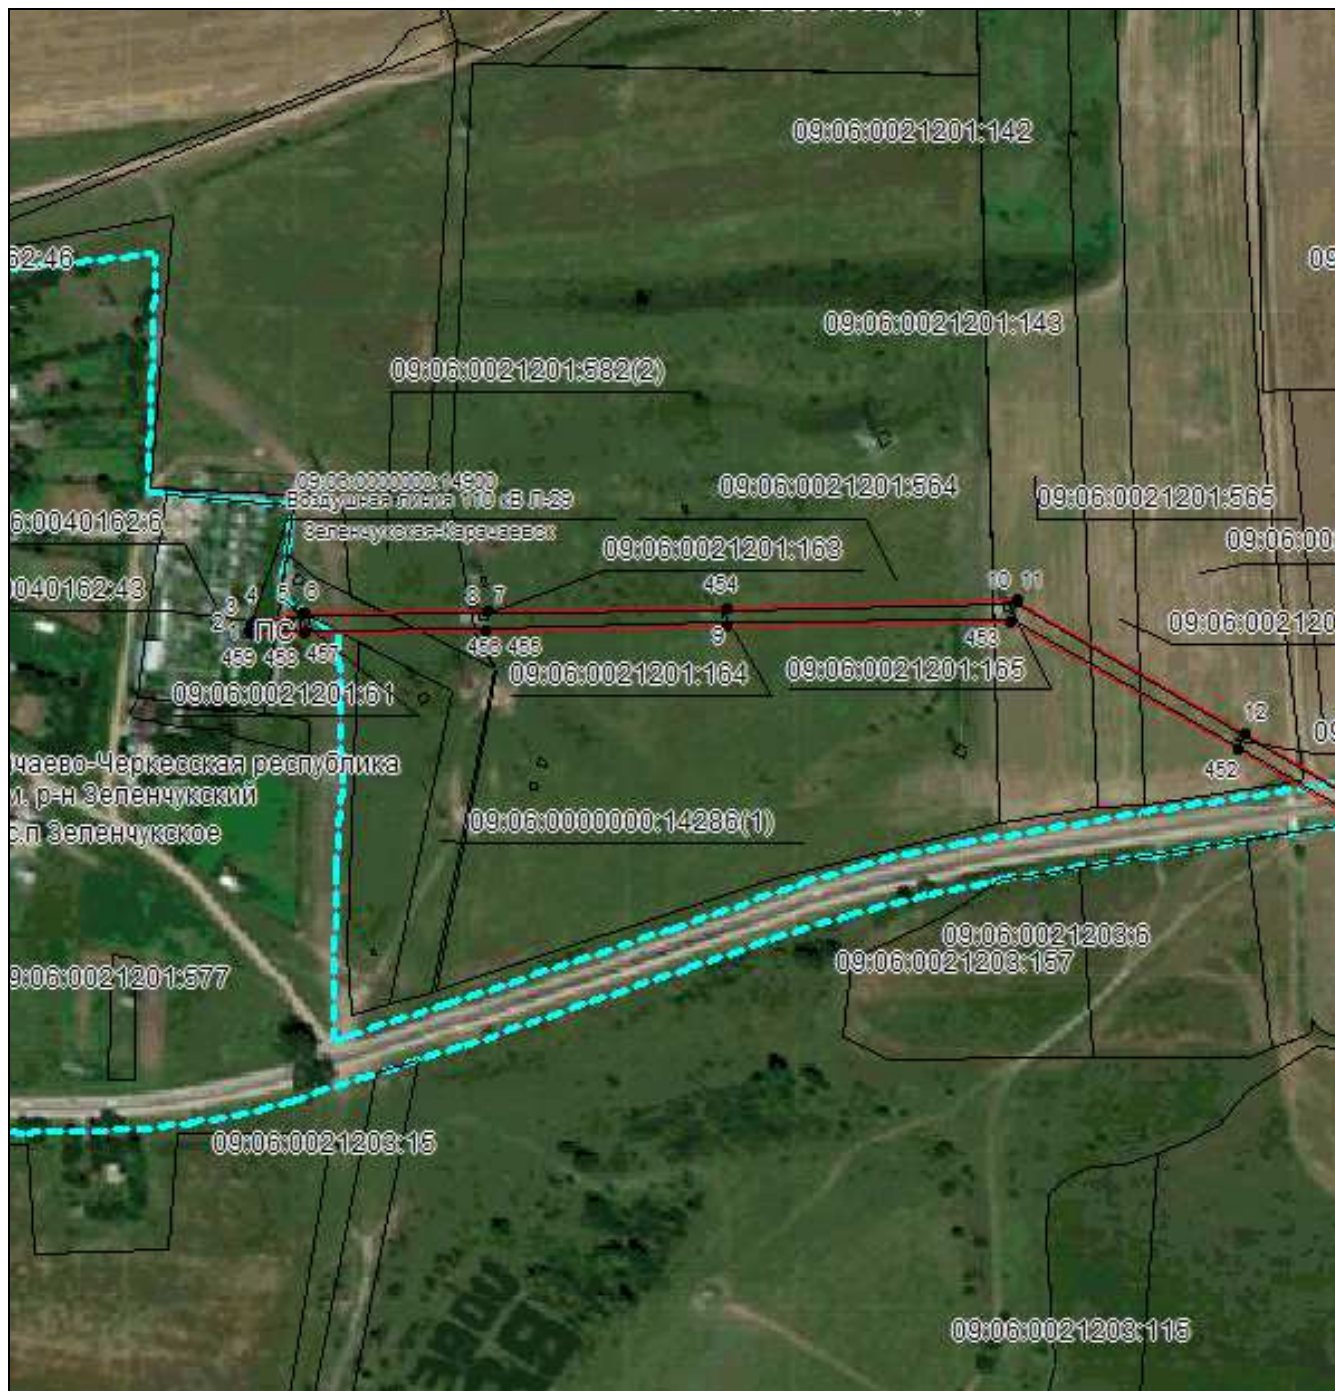


Масштаб 1:5000

Используемые условные знаки и обозначения приведены на отдельной странице в конце раздела.

Подпись _____ Данильченко Ю. А. Дата 1 августа 2023 г.

Место для оттиска печати (при наличии) лица, составившего описание местоположения границ объекта

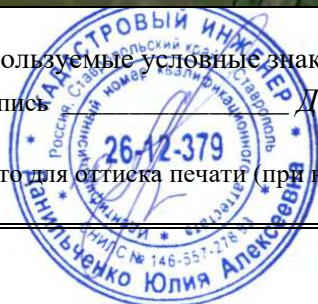


ОПИСАНИЕ МЕСТОПОЛОЖЕНИЯ ГРАНИЦ

Публичный сервитут в отношении земель и земельных участков целях эксплуатации существующего линейного объекта системы электроснабжения регионального значения «Воздушная линия 110 кВ Л-29 Зеленчукская-Карачаевск» и его неотъемлемых технологических частей

(наименование объекта, местоположение границ которого описано)

Схема расположения границ публичного сервитута

Выносной лист №2

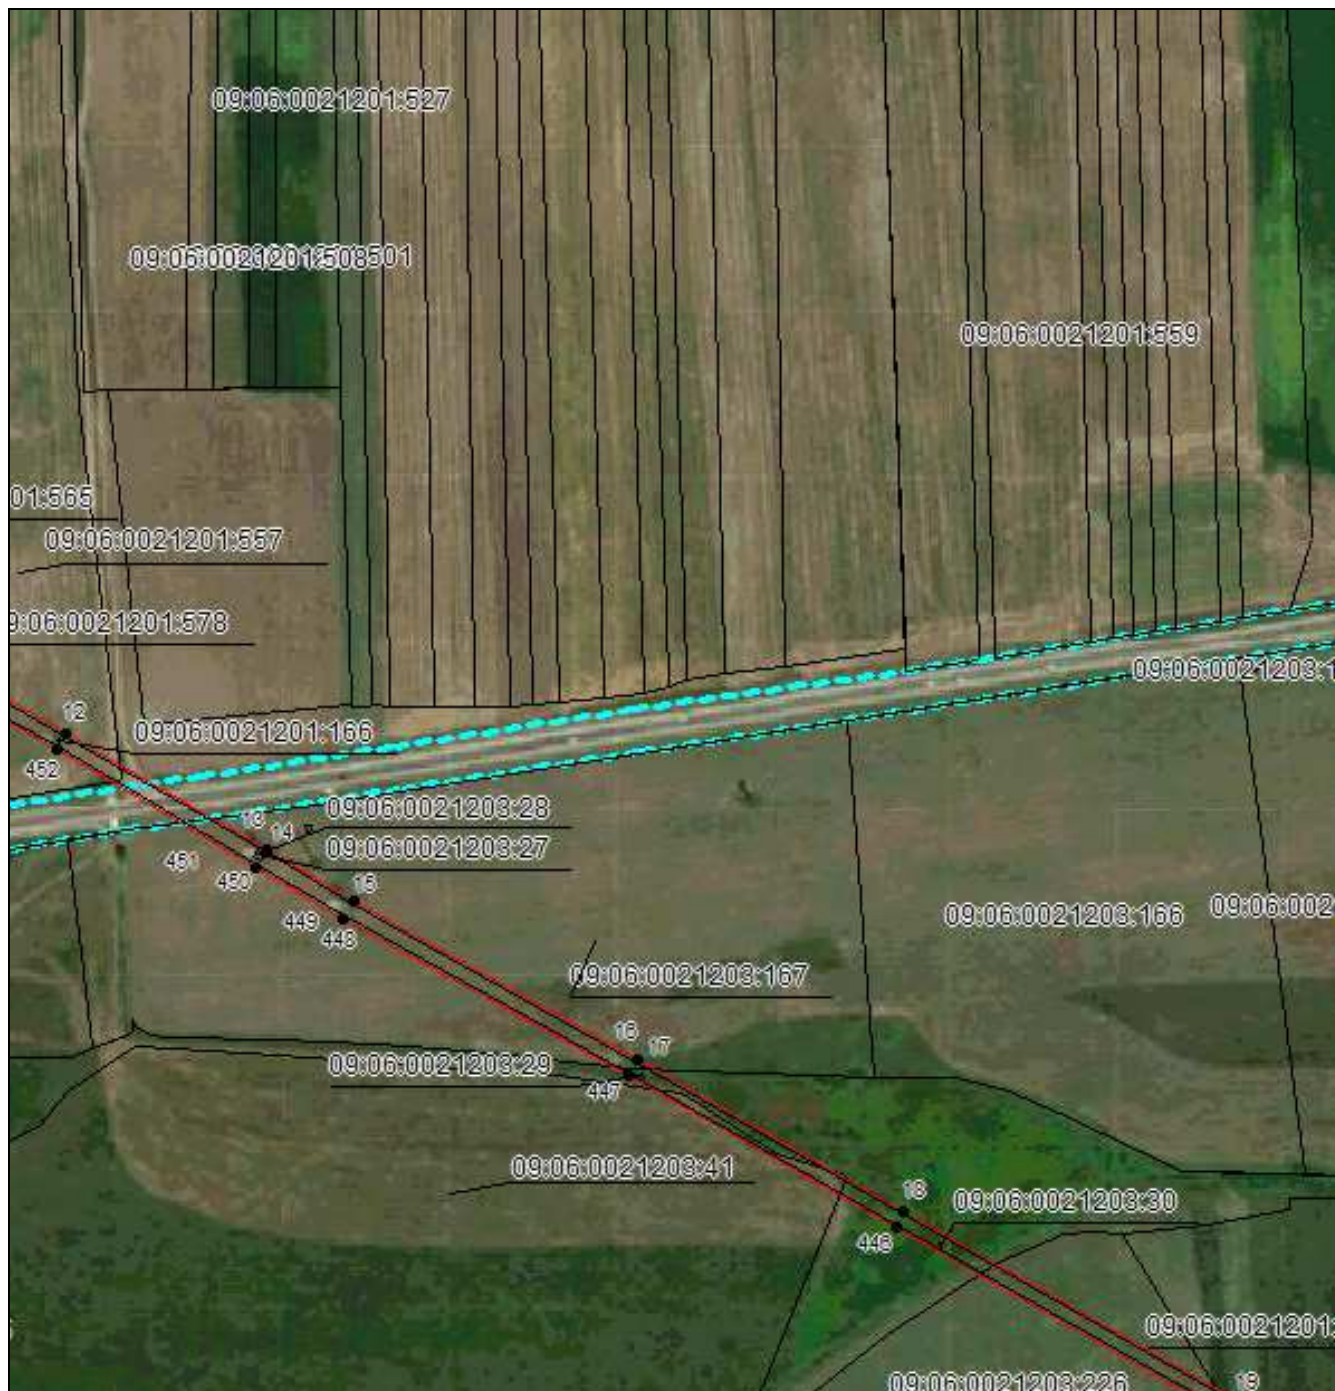


Масштаб 1:5000

Используемые условные знаки и обозначения приведены на отдельной странице в конце раздела.

Подпись *Данильченко Ю. А.* Дата *1 августа 2023 г.*

Место для оттиска печати (при наличии) лица, составившего описание местоположения границ объекта

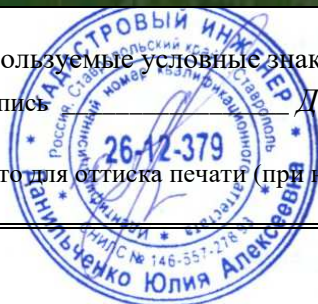


ОПИСАНИЕ МЕСТОПОЛОЖЕНИЯ ГРАНИЦ

Публичный сервитут в отношении земель и земельных участков целях эксплуатации существующего линейного объекта системы электроснабжения регионального значения «Воздушная линия 110 кВ Л-29 Зеленчукская-Карачаевск» и его неотъемлемых технологических частей

(наименование объекта, местоположение границ которого описано)

Схема расположения границ публичного сервитута

Выносной лист №3

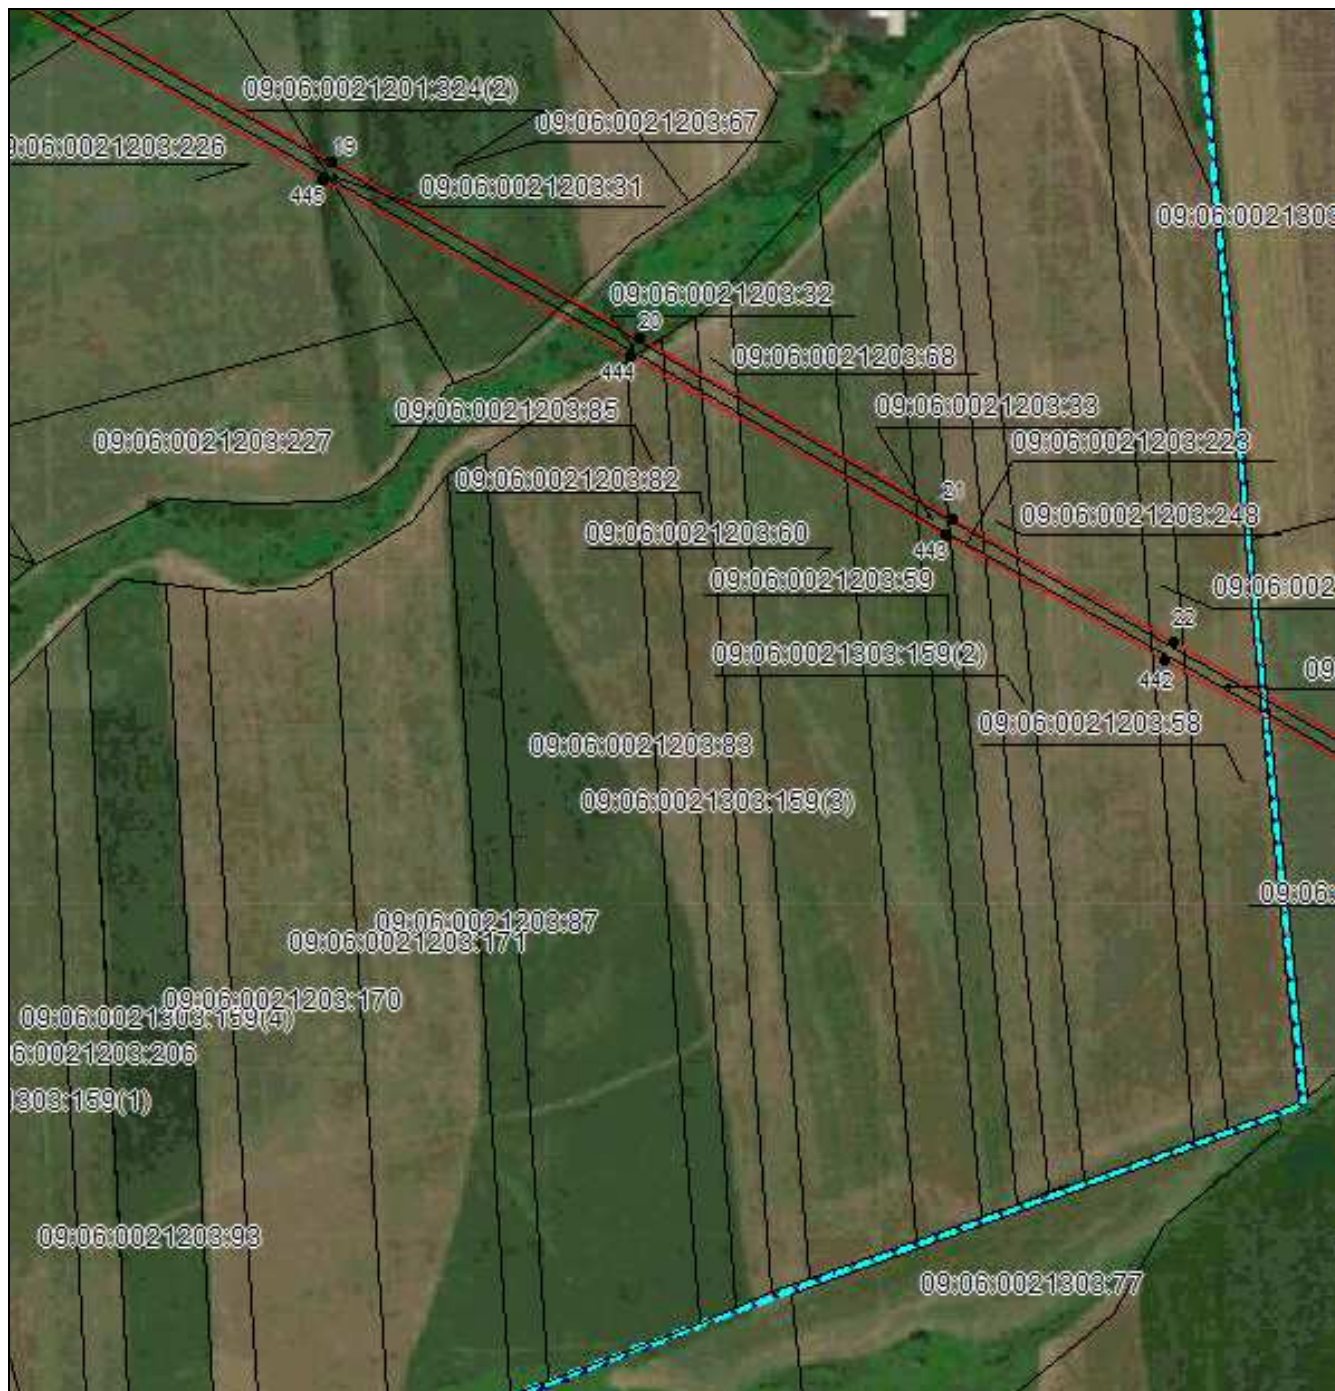


Масштаб 1:5000

Используемые условные знаки и обозначения приведены на отдельной странице в конце раздела.

Подпись *Данильченко Ю. А.* Дата *1 августа 2023 г.*

Место для оттиска печати (при наличии) лица, составившего описание местоположения границ объекта

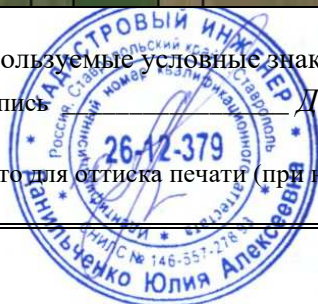

ОПИСАНИЕ МЕСТОПОЛОЖЕНИЯ ГРАНИЦ

Публичный сервитут в отношении земель и земельных участков целях эксплуатации
существующего линейного объекта системы электроснабжения регионального значения
«Воздушная линия 110 кВ Л-29 Зеленчукская-Карачаевск» и его неотъемлемых
технологических частей

(наименование объекта, местоположение границ которого описано)

Схема расположения границ публичного сервитута

Выносной лист №4




Масштаб 1:5000

Используемые условные знаки и обозначения приведены на отдельной странице в конце раздела.

Подпись *Данильченко Ю. А.* Дата *1 августа 2023 г.*

Место для оттиска печати (при наличии) лица, составившего описание местоположения границ объекта

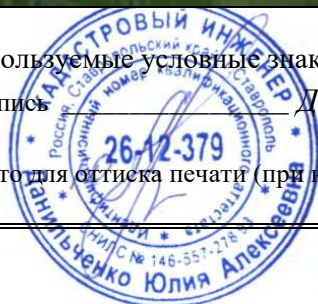


ОПИСАНИЕ МЕСТОПОЛОЖЕНИЯ ГРАНИЦ

Публичный сервитут в отношении земель и земельных участков целях эксплуатации существующего линейного объекта системы электроснабжения регионального значения «Воздушная линия 110 кВ Л-29 Зеленчукская-Карачаевск» и его неотъемлемых технологических частей

(наименование объекта, местоположение границ которого описано)

Схема расположения границ публичного сервитута

Выносной лист №5

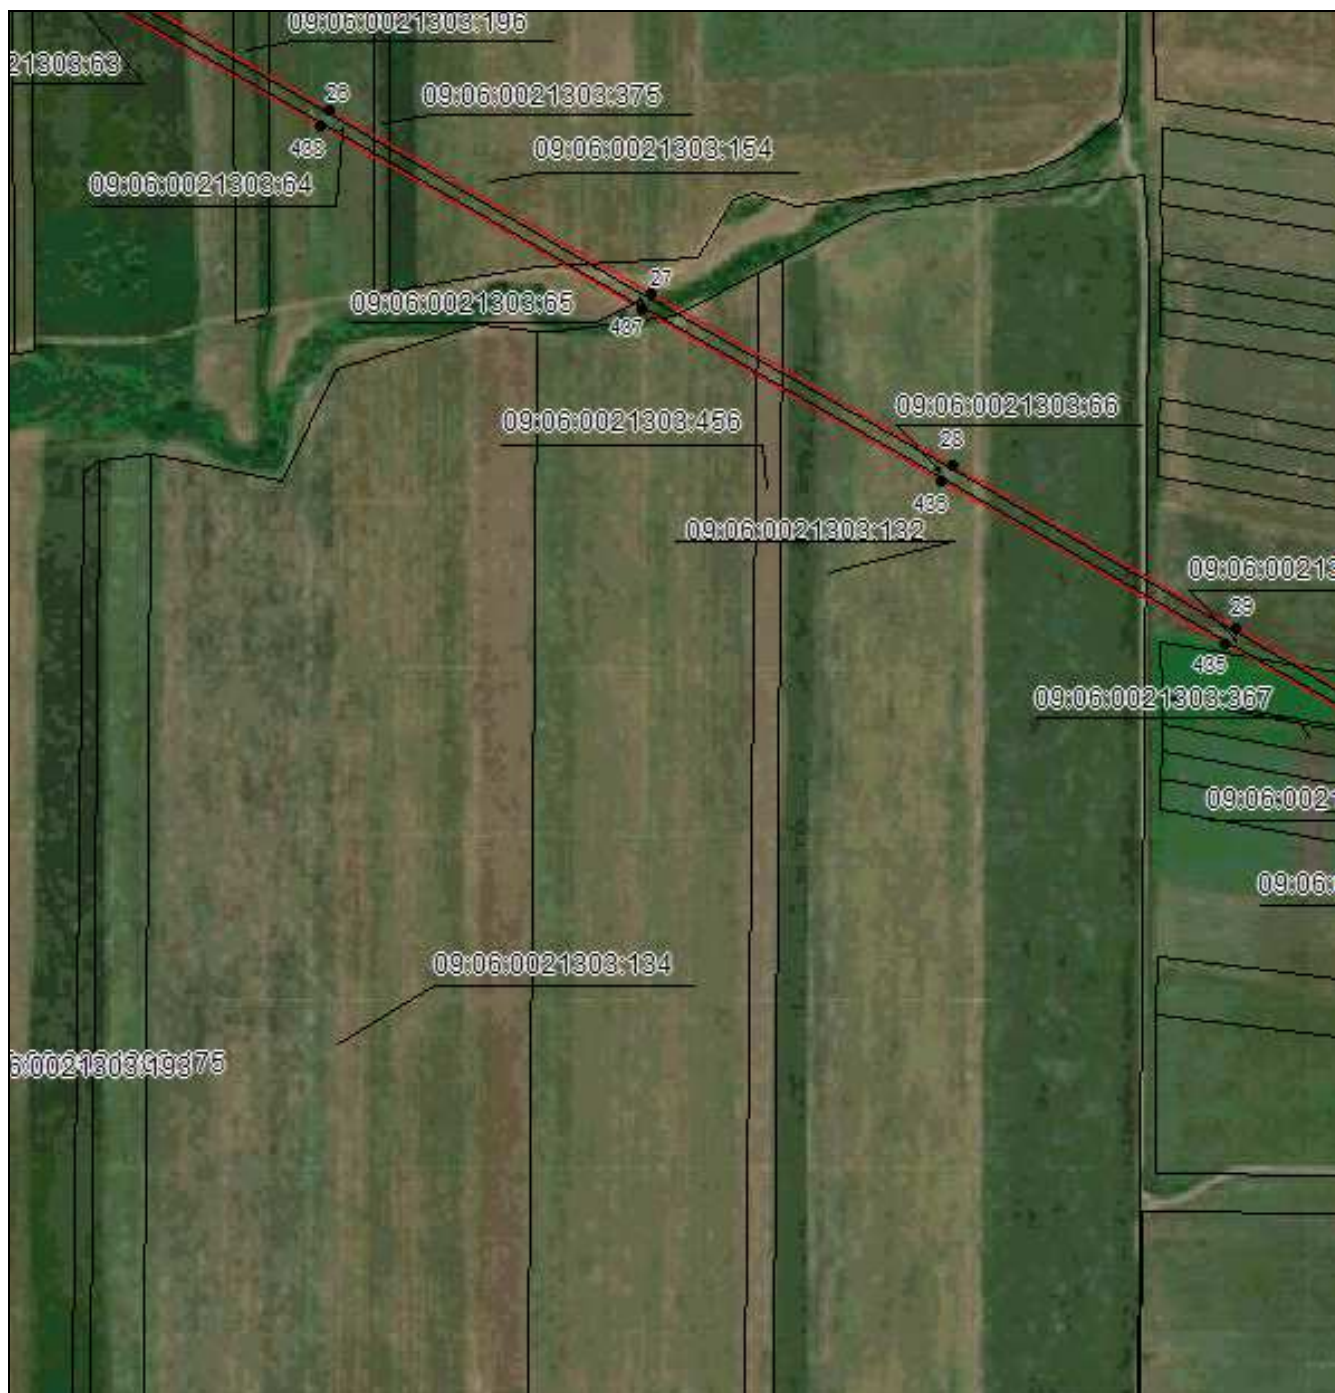


Масштаб 1:5000

Используемые условные знаки и обозначения приведены на отдельной странице в конце раздела.

Подпись *Данильченко Ю. А.* Дата *1 августа 2023 г.*

Место для оттиска печати (при наличии) лица, составившего описание местоположения границ объекта

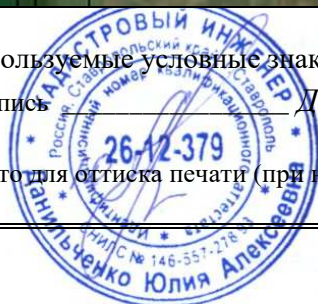

**Публичный сервитут в отношении земель и земельных участков целях эксплуатации
существующего линейного объекта системы электроснабжения регионального значения
«Воздушная линия 110 кВ Л-29 Зеленчукская-Карачаевск» и его неотъемлемых
технологических частей**

(наименование объекта, местоположение границ которого описано)


Выносной лист №6



Используемые условные знаки и обозначения приведены на отдельной странице в конце раздела.

Подпись _____ Данильченко Ю. А. Дата 1 августа 2023 г.

Место для оттиска печати (при наличии) лица, составившего описание местоположения границ объекта

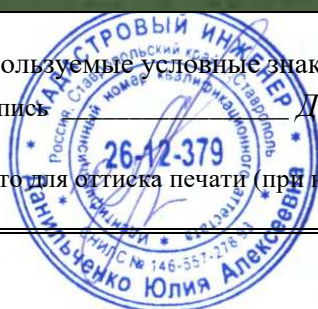


ОПИСАНИЕ МЕСТОПОЛОЖЕНИЯ ГРАНИЦ

Публичный сервитут в отношении земель и земельных участков целях эксплуатации существующего линейного объекта системы электроснабжения регионального значения «Воздушная линия 110 кВ Л-29 Зеленчукская-Карачаевск» и его неотъемлемых технологических частей

(наименование объекта, местоположение границ которого описано)

Схема расположения границ публичного сервитута

Выносной лист №7

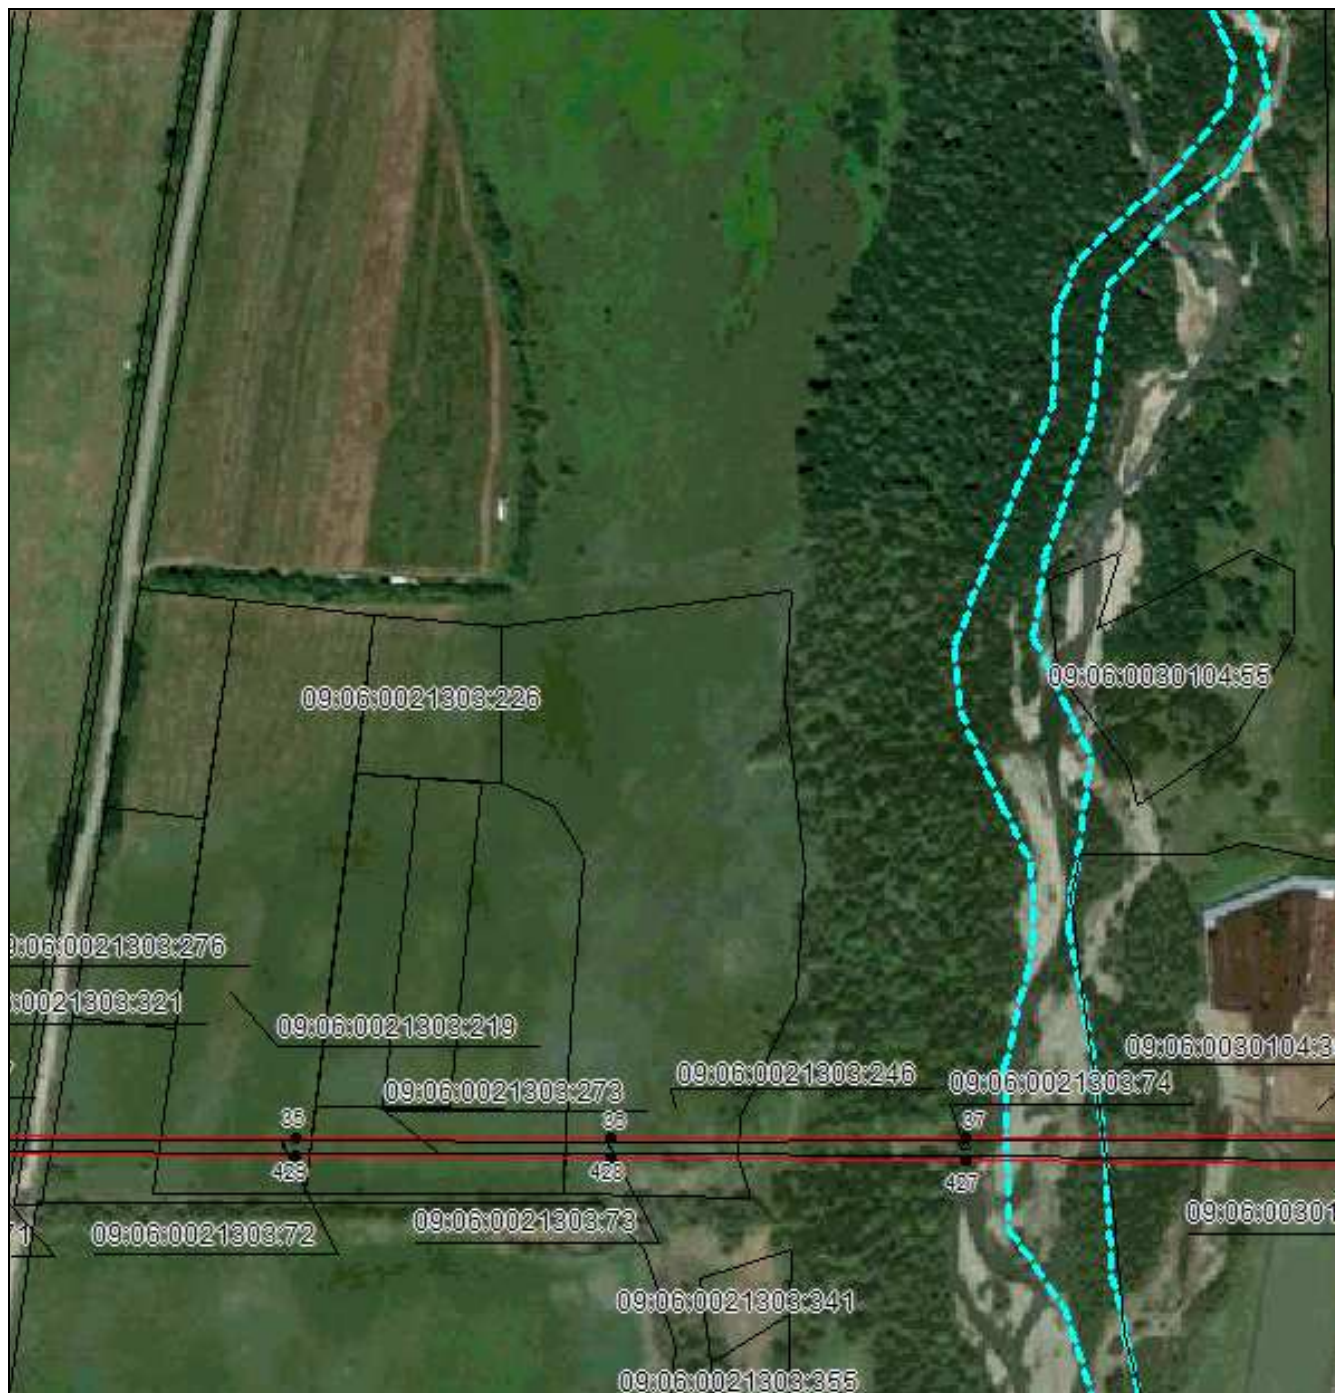


Масштаб 1:5000

Используемые условные знаки и обозначения приведены на отдельной странице в конце раздела.

Подпись *Данильченко Ю. А.* Дата *1 августа 2023 г.*

Место для оттиска печати (при наличии) лица, составившего описание местоположения границ объекта

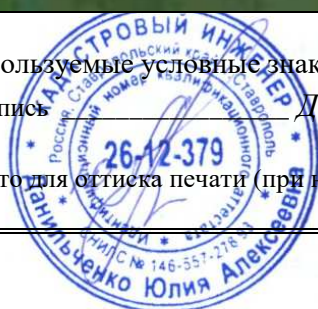

**Публичный сервитут в отношении земель и земельных участков целях эксплуатации
существующего линейного объекта системы электроснабжения регионального значения
«Воздушная линия 110 кВ Л-29 Зеленчукская-Карачаевск» и его неотъемлемых
технологических частей**

(наименование объекта, местоположение границ которого описано)

Выносной лист №8




Масштаб 1:5000

Используемые условные знаки и обозначения приведены на отдельной странице в конце раздела.

Подпись _____ Данильченко Ю. А. Дата 1 августа 2023 г.

Место для оттиска печати (при наличии) лица, составившего описание местоположения границ объекта

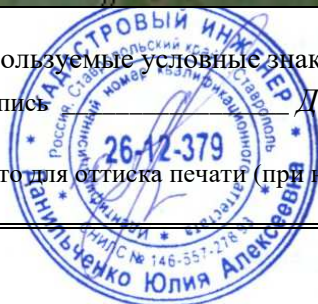

ОПИСАНИЕ МЕСТОПОЛОЖЕНИЯ ГРАНИЦ

Публичный сервитут в отношении земель и земельных участков целях эксплуатации существующего линейного объекта системы электроснабжения регионального значения «Воздушная линия 110 кВ Л-29 Зеленчукская-Карачаевск» и его неотъемлемых технологических частей

(наименование объекта, местоположение границ которого описано)

Схема расположения границ публичного сервитута

Выносной лист №9




Масштаб 1:5000

Используемые условные знаки и обозначения приведены на отдельной странице в конце раздела.

Подпись *Данильченко Ю. А.* Дата *1 августа 2023 г.*

Место для оттиска печати (при наличии) лица, составившего описание местоположения границ объекта

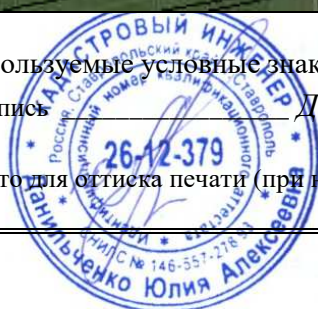

ОПИСАНИЕ МЕСТОПОЛОЖЕНИЯ ГРАНИЦ

Публичный сервитут в отношении земель и земельных участков целях эксплуатации существующего линейного объекта системы электроснабжения регионального значения «Воздушная линия 110 кВ Л-29 Зеленчукская-Карачаевск» и его неотъемлемых технологических частей

(наименование объекта, местоположение границ которого описано)

Схема расположения границ публичного сервитута

Выносной лист №10




Масштаб 1:5000

Используемые условные знаки и обозначения приведены на отдельной странице в конце раздела.

Подпись *Данильченко Ю. А.* Дата *1 августа 2023 г.*

Место для оттиска печати (при наличии) лица, составившего описание местоположения границ объекта

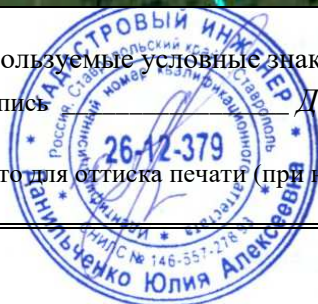


ОПИСАНИЕ МЕСТОПОЛОЖЕНИЯ ГРАНИЦ

Публичный сервитут в отношении земель и земельных участков целях эксплуатации существующего линейного объекта системы электроснабжения регионального значения «Воздушная линия 110 кВ Л-29 Зеленчукская-Карачаевск» и его неотъемлемых технологических частей

(наименование объекта, местоположение границ которого описано)

Схема расположения границ публичного сервитута

Выносной лист №11

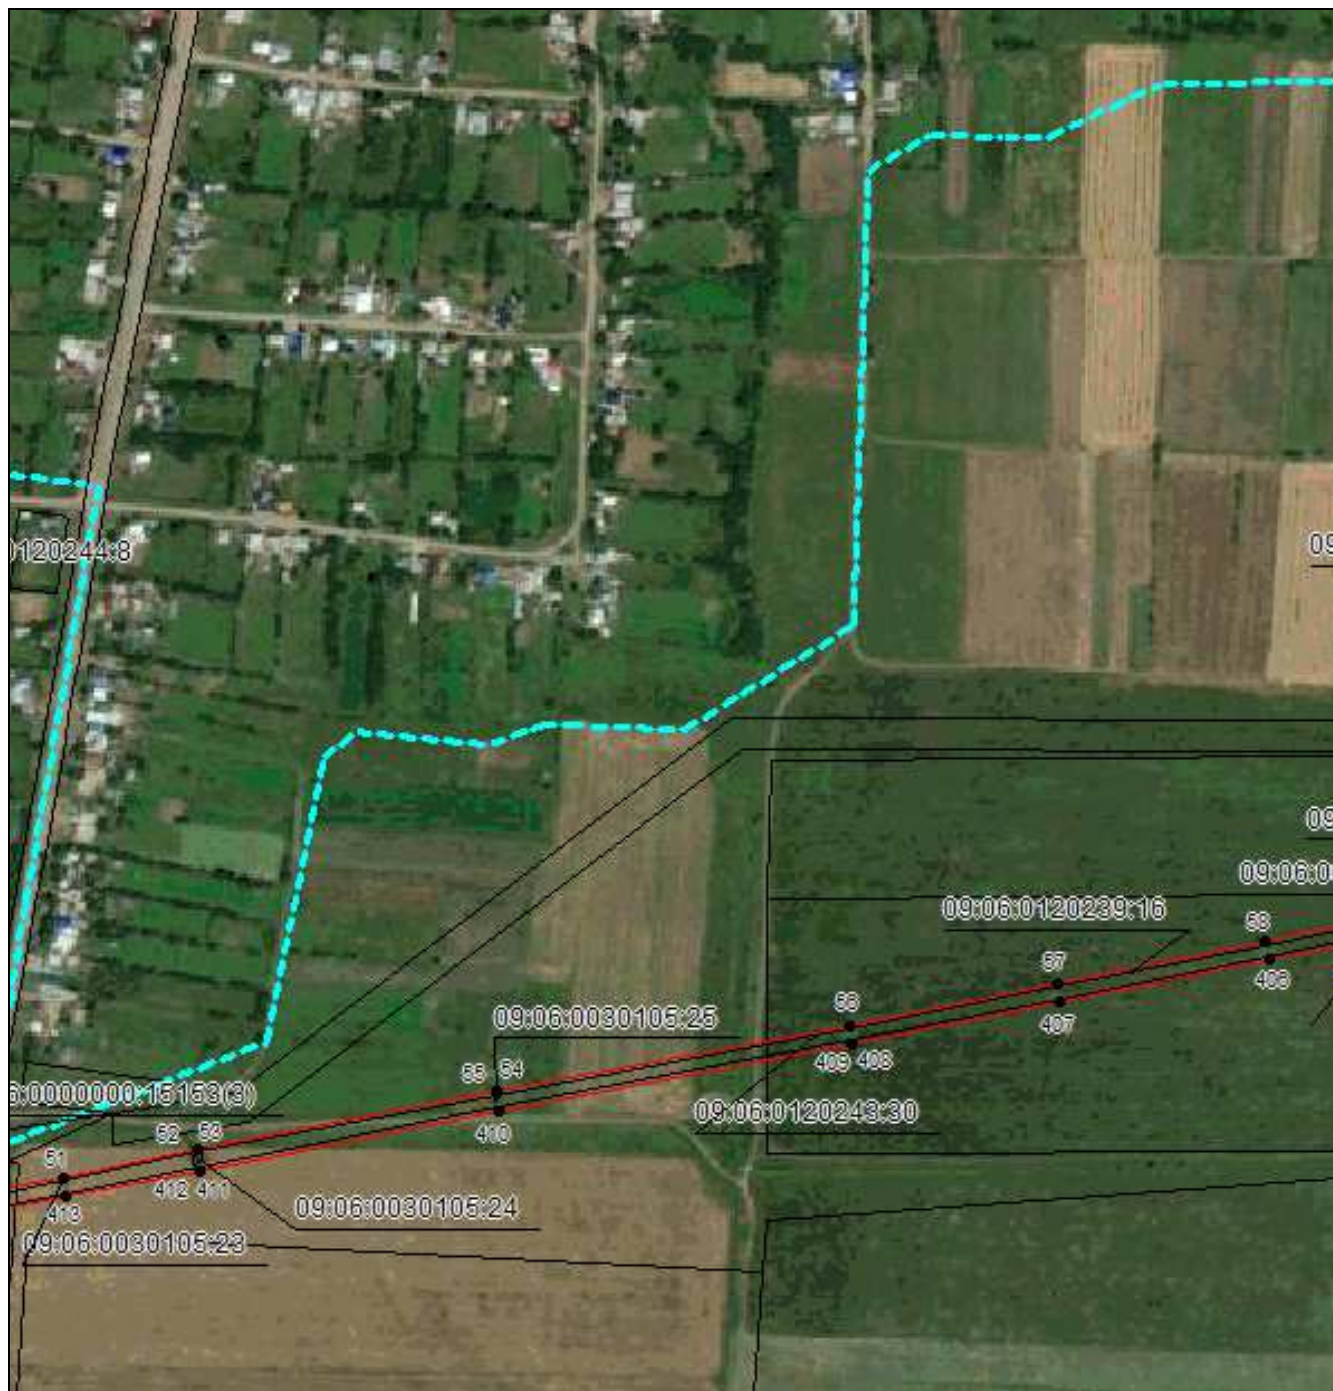


Масштаб 1:5000

Используемые условные знаки и обозначения приведены на отдельной странице в конце раздела.

Подпись

Данильченко Ю. А. Дата 1 августа 2023 г.

Место для оттиска печати (при наличии) лица, составившего описание местоположения границ объекта

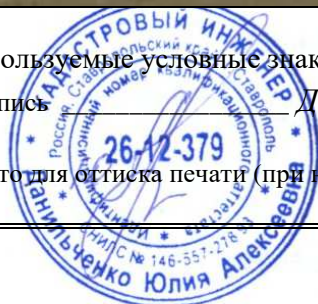

**Публичный сервитут в отношении земель и земельных участков целях эксплуатации
существующего линейного объекта системы электроснабжения регионального значения
«Воздушная линия 110 кВ Л-29 Зеленчукская-Карачаевск» и его неотъемлемых
технологических частей**

(наименование объекта, местоположение границ которого описано)

Выносной лист №12




Масштаб 1:5000

Используемые условные знаки и обозначения приведены на отдельной странице в конце раздела.

Подпись _____ Данильченко Ю. А. Дата 1 августа 2023 г.

Место для оттиска печати (при наличии) лица, составившего описание местоположения границ объекта

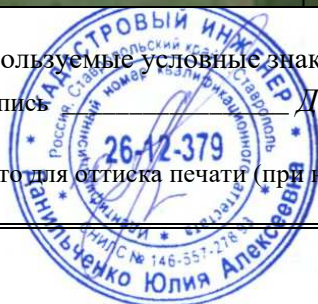


ОПИСАНИЕ МЕСТОПОЛОЖЕНИЯ ГРАНИЦ

Публичный сервитут в отношении земель и земельных участков целях эксплуатации существующего линейного объекта системы электроснабжения регионального значения «Воздушная линия 110 кВ Л-29 Зеленчукская-Карачаевск» и его неотъемлемых технологических частей

(наименование объекта, местоположение границ которого описано)

Схема расположения границ публичного сервитута

Выносной лист №13

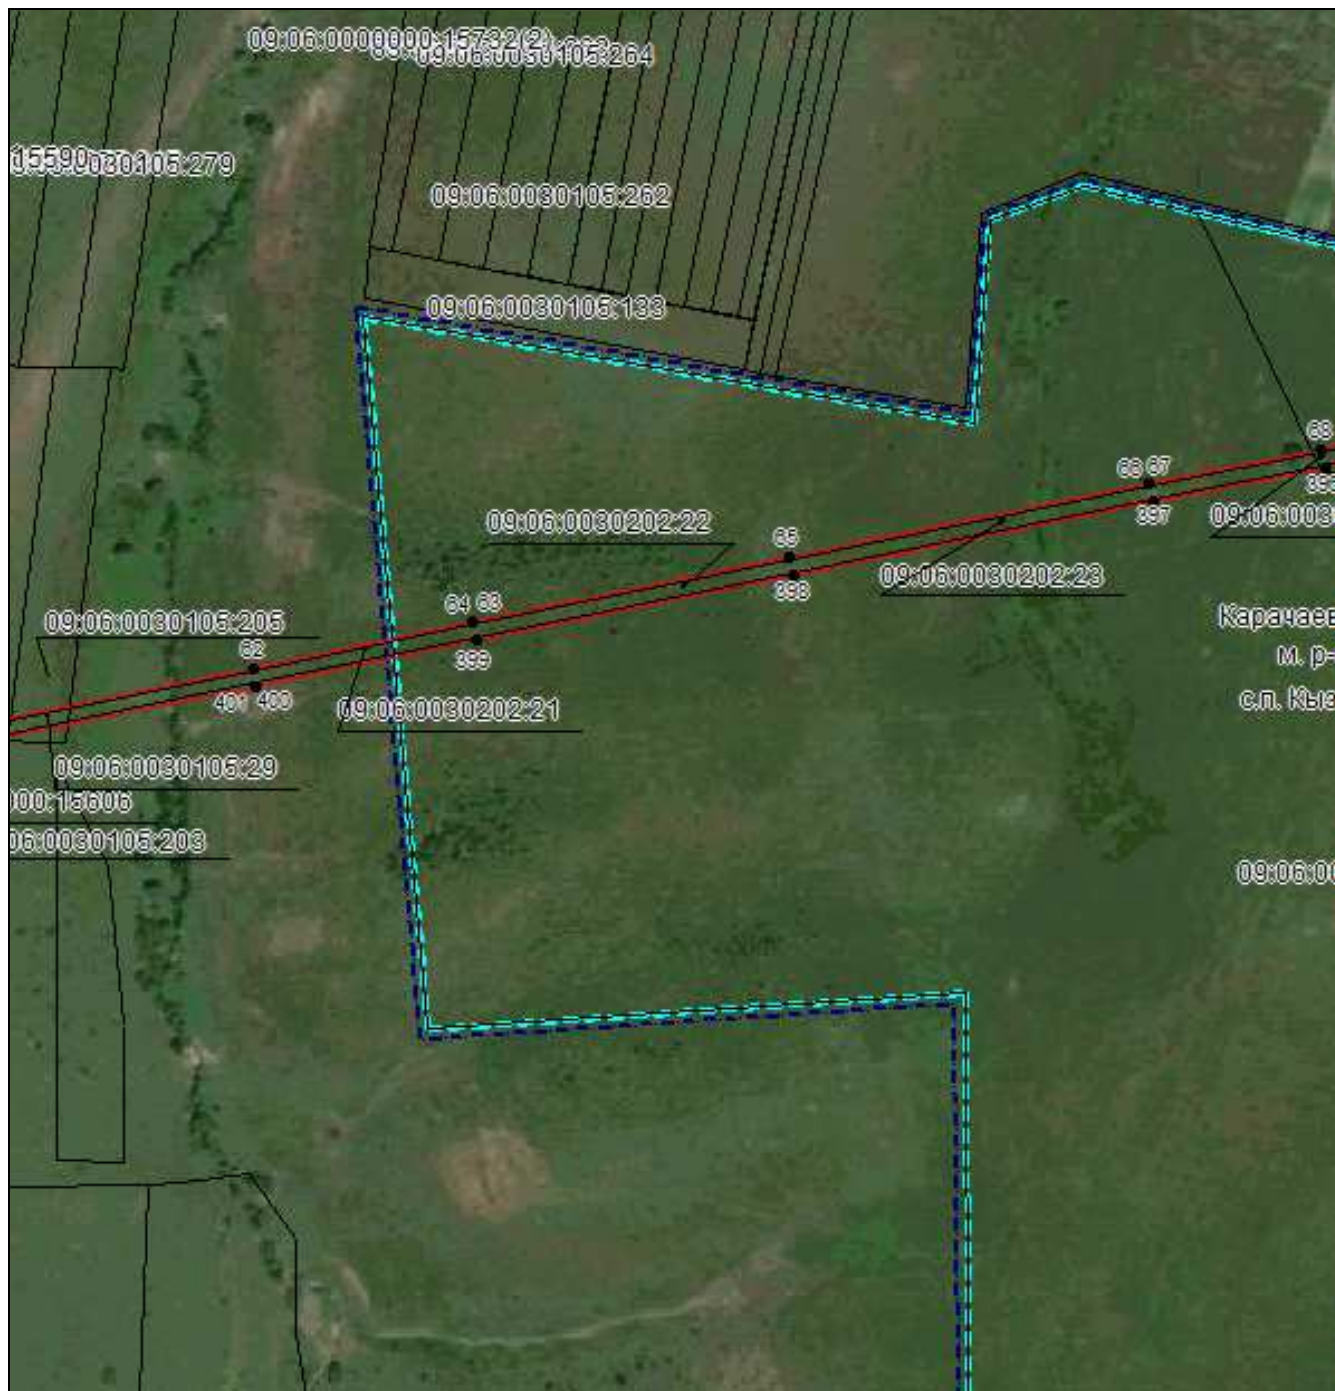


Масштаб 1:5000

Используемые условные знаки и обозначения приведены на отдельной странице в конце раздела.

Подпись *Данильченко Ю. А.* Дата *1 августа 2023 г.*

Место для оттиска печати (при наличии) лица, составившего описание местоположения границ объекта

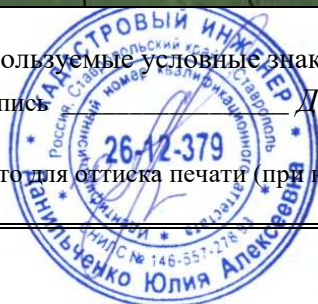


ОПИСАНИЕ МЕСТОПОЛОЖЕНИЯ ГРАНИЦ

Публичный сервитут в отношении земель и земельных участков целях эксплуатации существующего линейного объекта системы электроснабжения регионального значения «Воздушная линия 110 кВ Л-29 Зеленчукская-Карачаевск» и его неотъемлемых технологических частей

(наименование объекта, местоположение границ которого описано)

Схема расположения границ публичного сервитута

Выносной лист №14

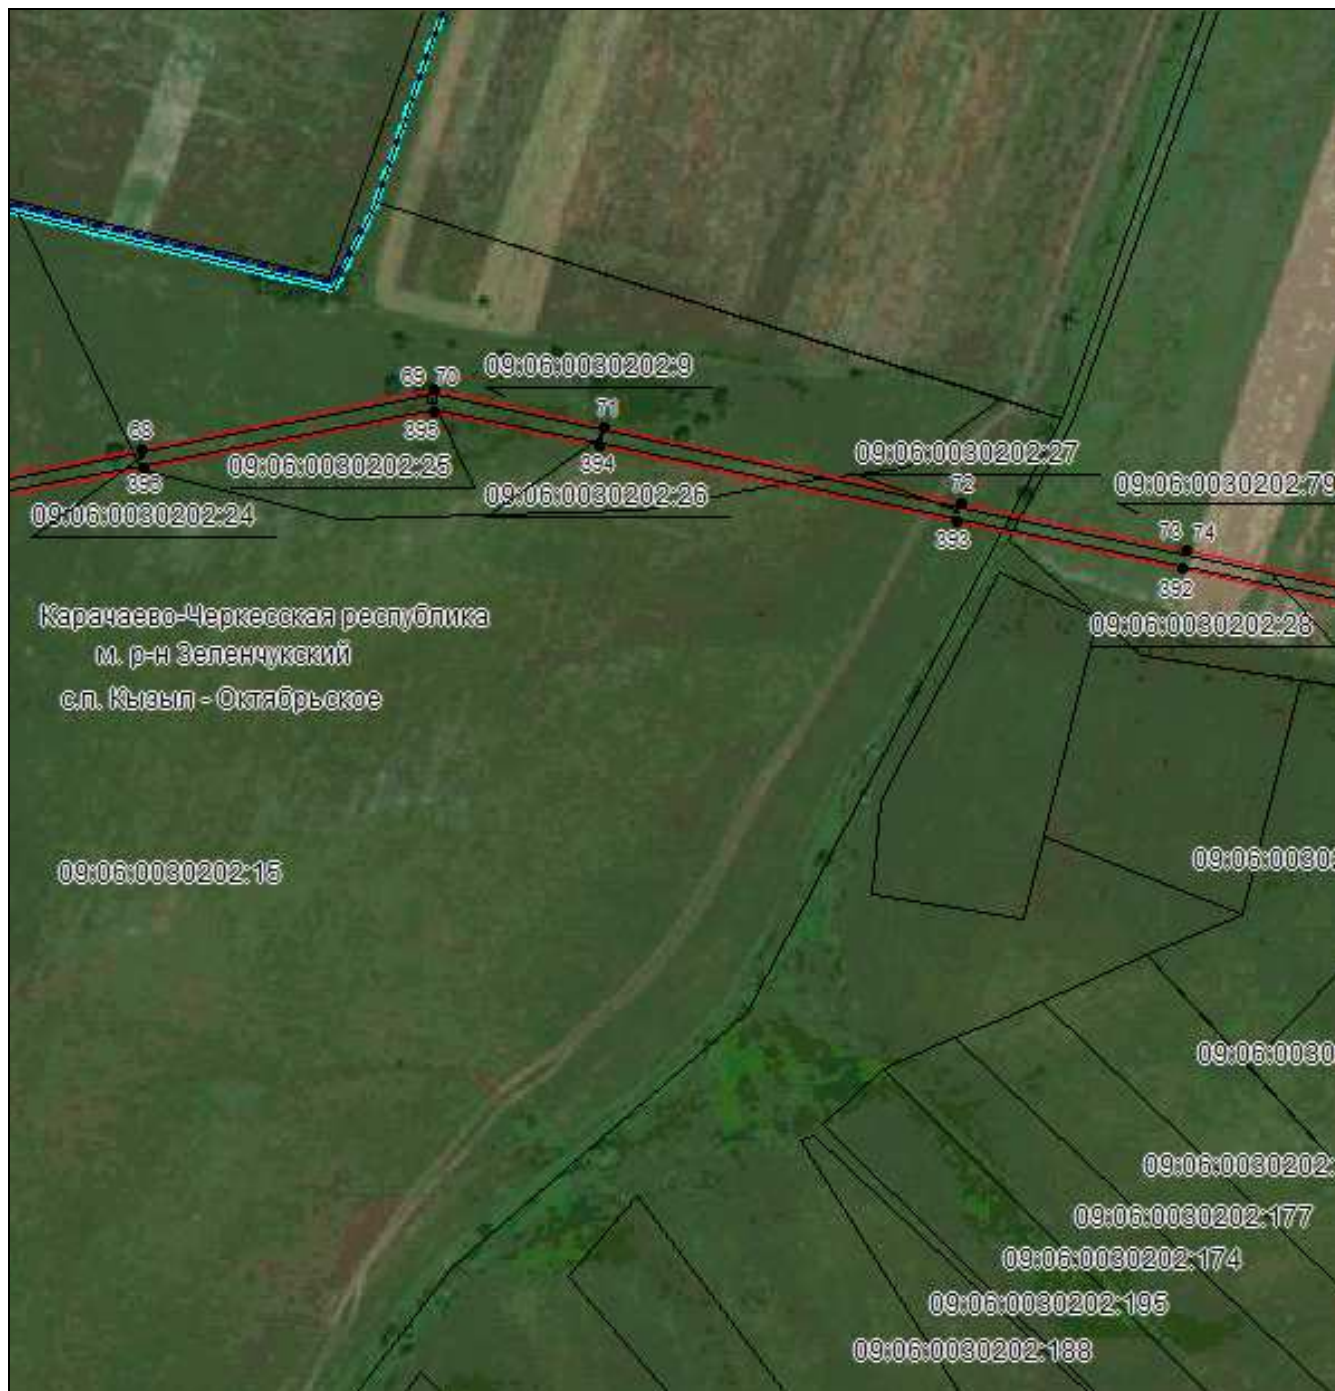


Масштаб 1:5000

Используемые условные знаки и обозначения приведены на отдельной странице в конце раздела.

Подпись *Данильченко Ю. А.* Дата *1 августа 2023 г.*

Место для оттиска печати (при наличии) лица, составившего описание местоположения границ объекта

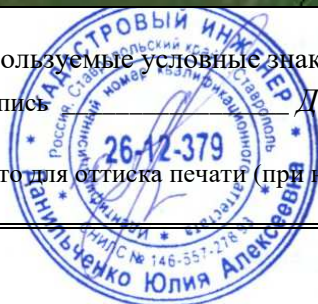

ОПИСАНИЕ МЕСТОПОЛОЖЕНИЯ ГРАНИЦ

Публичный сервитут в отношении земель и земельных участков целях эксплуатации существующего линейного объекта системы электроснабжения регионального значения «Воздушная линия 110 кВ Л-29 Зеленчукская-Карачаевск» и его неотъемлемых технологических частей

(наименование объекта, местоположение границ которого описано)

Схема расположения границ публичного сервитута

Выносной лист №15




Масштаб 1:5000

Используемые условные знаки и обозначения приведены на отдельной странице в конце раздела.

Подпись

Данильченко Ю. А. Дата 1 августа 2023 г.

Место для оттиска печати (при наличии) лица, составившего описание местоположения границ объекта

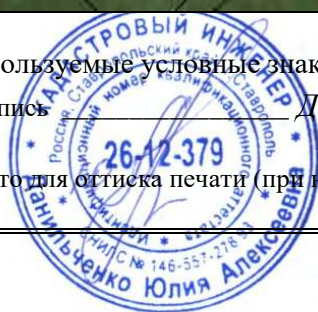

ОПИСАНИЕ МЕСТОПОЛОЖЕНИЯ ГРАНИЦ

Публичный сервитут в отношении земель и земельных участков целях эксплуатации существующего линейного объекта системы электроснабжения регионального значения «Воздушная линия 110 кВ Л-29 Зеленчукская-Карачаевск» и его неотъемлемых технологических частей

(наименование объекта, местоположение границ которого описано)

Схема расположения границ публичного сервитута

Выносной лист №16



Масштаб 1:5000

Используемые условные знаки и обозначения приведены на отдельной странице в конце раздела.

Подпись Данильченко Ю. А. Дата 1 августа 2023 г.

Место для оттиска печати (при наличии) лица, составившего описание местоположения границ объекта



**Публичный сервитут в отношении земель и земельных участков целях эксплуатации
существующего линейного объекта системы электроснабжения регионального значения
«Воздушная линия 110 кВ Л-29 Зеленчукская-Карачаевск» и его неотъемлемых
технологических частей**

(наименование объекта, местоположение границ которого описано)


Выносной лист №17



Используемые условные знаки и обозначения приведены на отдельной странице в конце раздела.

Данильченко Ю. А. Дата 1 августа 2023 г.

Место для оттиска печати (при наличии) лица, составившего описание местоположения границ объекта

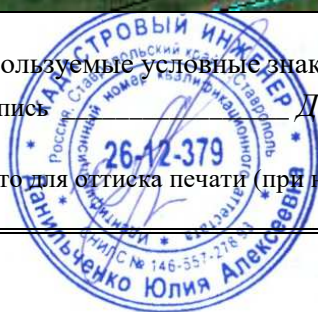

**Публичный сервитут в отношении земель и земельных участков целях эксплуатации
существующего линейного объекта системы электроснабжения регионального значения
«Воздушная линия 110 кВ Л-29 Зеленчукская-Карачаевск» и его неотъемлемых
технологических частей**

(наименование объекта, местоположение границ которого описано)

Выносной лист №18




Масштаб 1:5000

Используемые условные знаки и обозначения приведены на отдельной странице в конце раздела.

Подпись Данильченко Ю. А. Дата 1 августа 2023 г.

Место для оттиска печати (при наличии) лица, составившего описание местоположения границ объекта

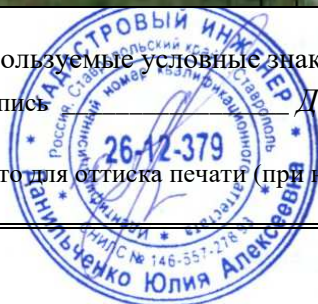

ОПИСАНИЕ МЕСТОПОЛОЖЕНИЯ ГРАНИЦ

Публичный сервитут в отношении земель и земельных участков целях эксплуатации существующего линейного объекта системы электроснабжения регионального значения «Воздушная линия 110 кВ Л-29 Зеленчукская-Карачаевск» и его неотъемлемых технологических частей

(наименование объекта, местоположение границ которого описано)

Схема расположения границ публичного сервитута

Выносной лист №19




Масштаб 1:5000

Используемые условные знаки и обозначения приведены на отдельной странице в конце раздела.

Подпись Данильченко Ю. А. Дата 1 августа 2023 г.

Место для оттиска печати (при наличии) лица, составившего описание местоположения границ объекта

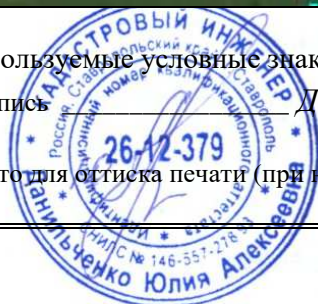

ОПИСАНИЕ МЕСТОПОЛОЖЕНИЯ ГРАНИЦ

Публичный сервитут в отношении земель и земельных участков целях эксплуатации существующего линейного объекта системы электроснабжения регионального значения «Воздушная линия 110 кВ Л-29 Зеленчукская-Карачаевск» и его неотъемлемых технологических частей

(наименование объекта, местоположение границ которого описано)

Схема расположения границ публичного сервитута

Выносной лист №20




Масштаб 1:5000

Используемые условные знаки и обозначения приведены на отдельной странице в конце раздела.

Подпись *Данильченко Ю. А.* Дата *1 августа 2023 г.*

Место для оттиска печати (при наличии) лица, составившего описание местоположения границ объекта

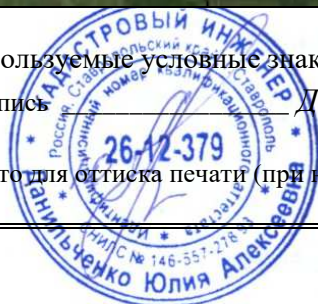


ОПИСАНИЕ МЕСТОПОЛОЖЕНИЯ ГРАНИЦ

Публичный сервитут в отношении земель и земельных участков целях эксплуатации существующего линейного объекта системы электроснабжения регионального значения «Воздушная линия 110 кВ Л-29 Зеленчукская-Карачаевск» и его неотъемлемых технологических частей

(наименование объекта, местоположение границ которого описано)

Схема расположения границ публичного сервитута

Выносной лист №21

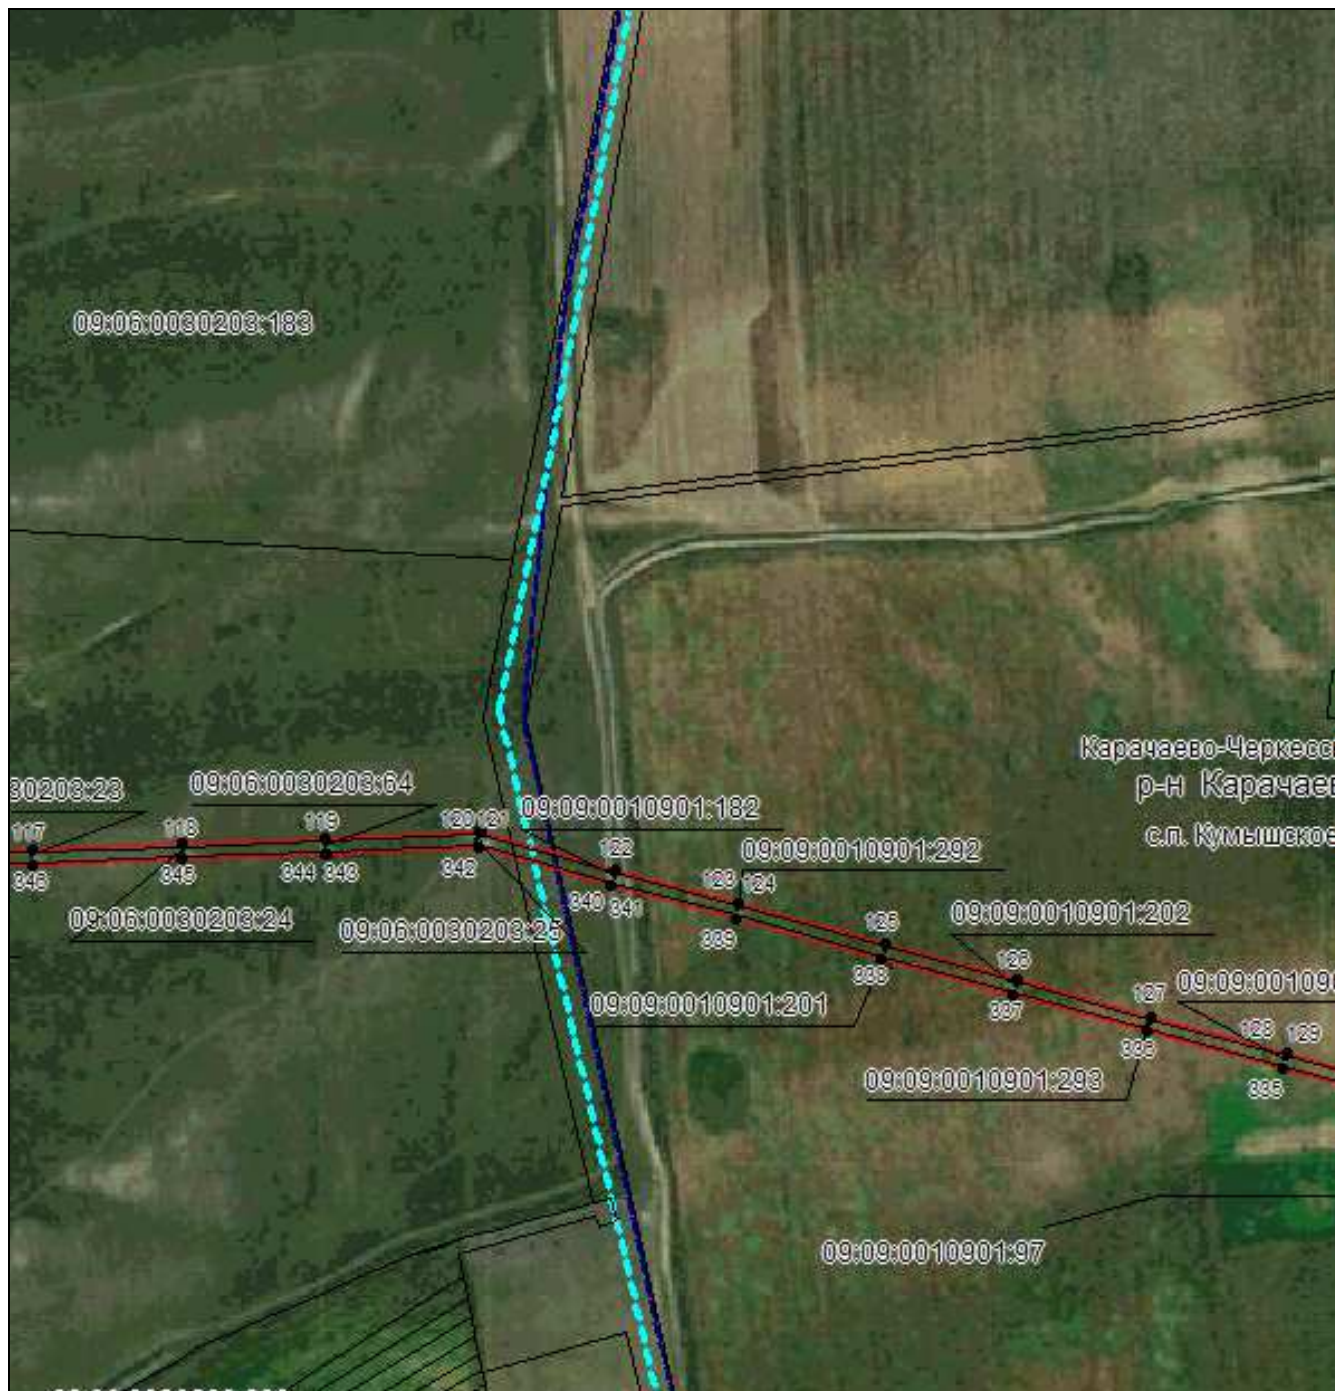


Масштаб 1:5000

Используемые условные знаки и обозначения приведены на отдельной странице в конце раздела.

Подпись *Данильченко Ю. А.* Дата *1 августа 2023 г.*

Место для оттиска печати (при наличии) лица, составившего описание местоположения границ объекта

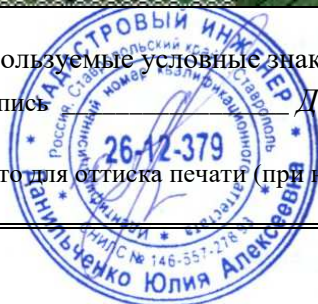


ОПИСАНИЕ МЕСТОПОЛОЖЕНИЯ ГРАНИЦ

Публичный сервитут в отношении земель и земельных участков целях эксплуатации существующего линейного объекта системы электроснабжения регионального значения «Воздушная линия 110 кВ Л-29 Зеленчукская-Карачаевск» и его неотъемлемых технологических частей

(наименование объекта, местоположение границ которого описано)

Схема расположения границ публичного сервитута

Выносной лист №22

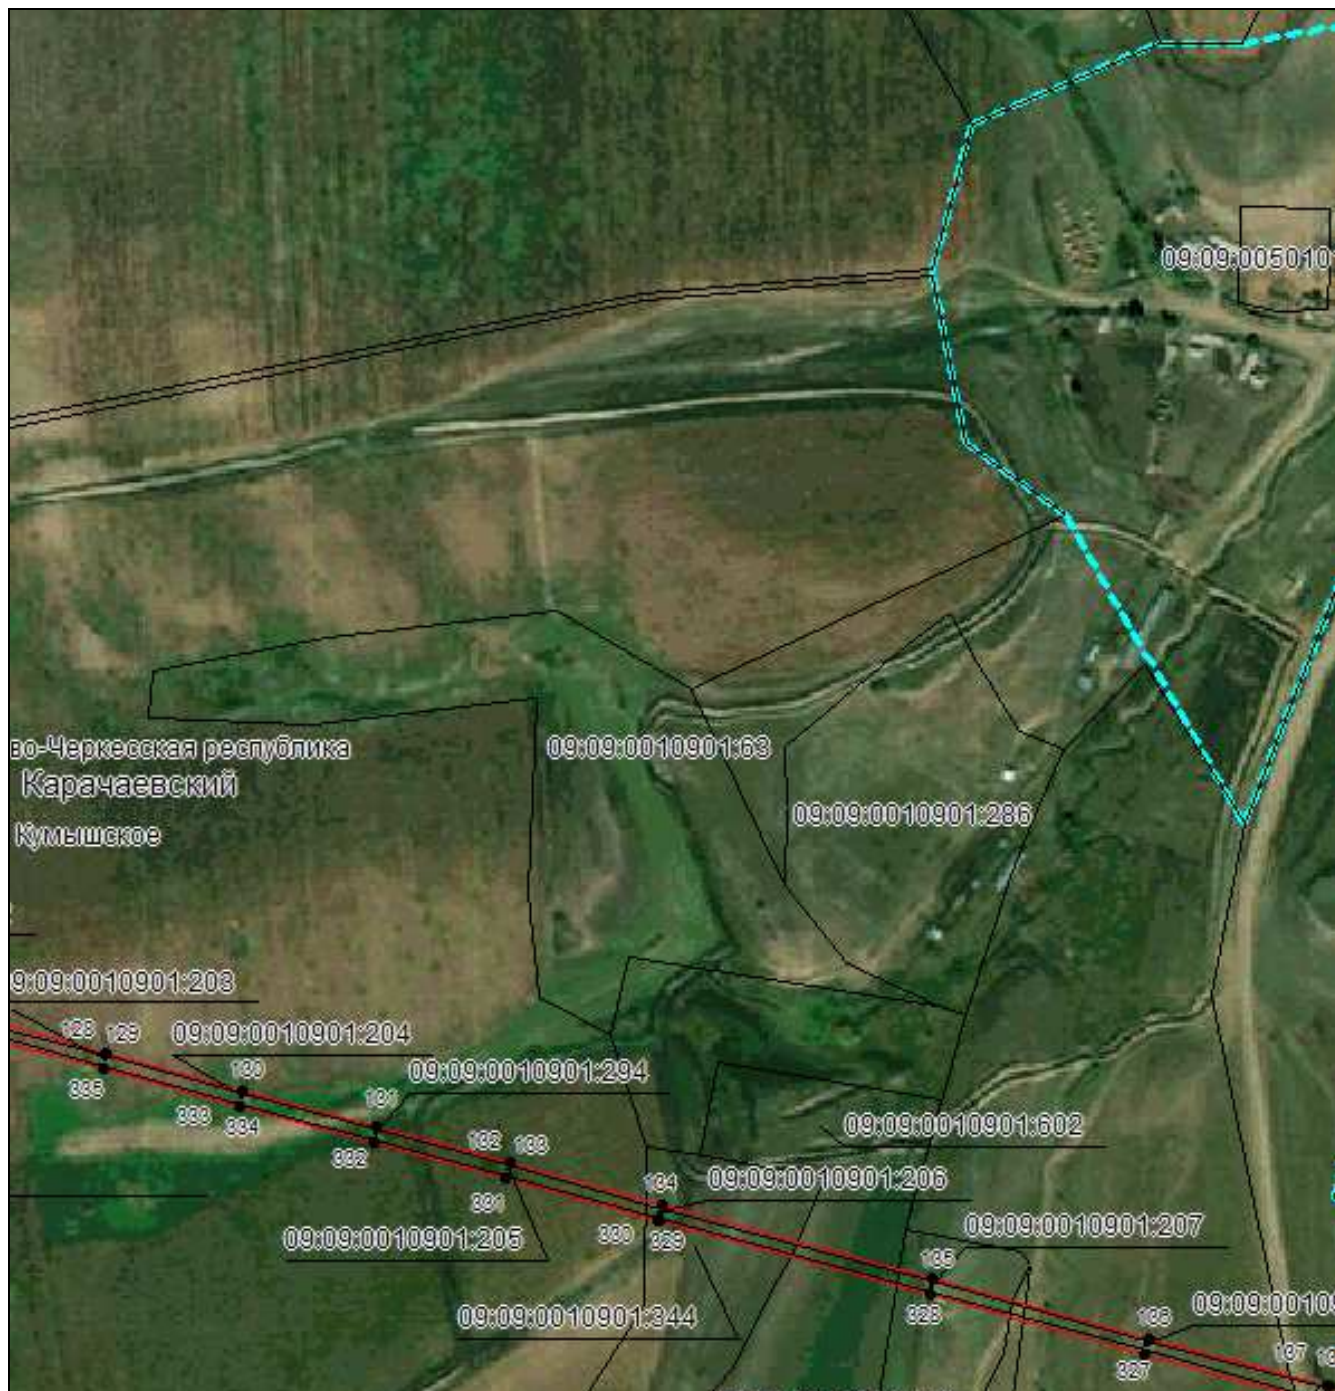


Масштаб 1:5000

Используемые условные знаки и обозначения приведены на отдельной странице в конце раздела.

Подпись *Данильченко Ю. А.* Дата *1 августа 2023 г.*

Место для оттиска печати (при наличии) лица, составившего описание местоположения границ объекта

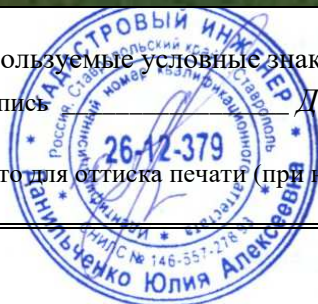

ОПИСАНИЕ МЕСТОПОЛОЖЕНИЯ ГРАНИЦ

Публичный сервитут в отношении земель и земельных участков целях эксплуатации существующего линейного объекта системы электроснабжения регионального значения «Воздушная линия 110 кВ Л-29 Зеленчукская-Карачаевск» и его неотъемлемых технологических частей

(наименование объекта, местоположение границ которого описано)

Схема расположения границ публичного сервитута

Выносной лист №23




Масштаб 1:5000

Используемые условные знаки и обозначения приведены на отдельной странице в конце раздела.

Подпись *Данильченко Ю. А.* Дата *1 августа 2023 г.*

Место для оттиска печати (при наличии) лица, составившего описание местоположения границ объекта

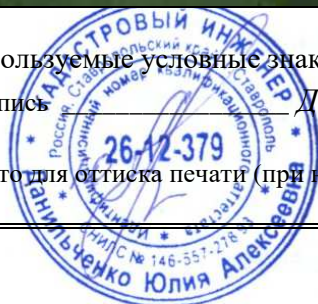


ОПИСАНИЕ МЕСТОПОЛОЖЕНИЯ ГРАНИЦ

Публичный сервитут в отношении земель и земельных участков целях эксплуатации существующего линейного объекта системы электроснабжения регионального значения «Воздушная линия 110 кВ Л-29 Зеленчукская-Карачаевск» и его неотъемлемых технологических частей

(наименование объекта, местоположение границ которого описано)

Схема расположения границ публичного сервитута

Выносной лист №24

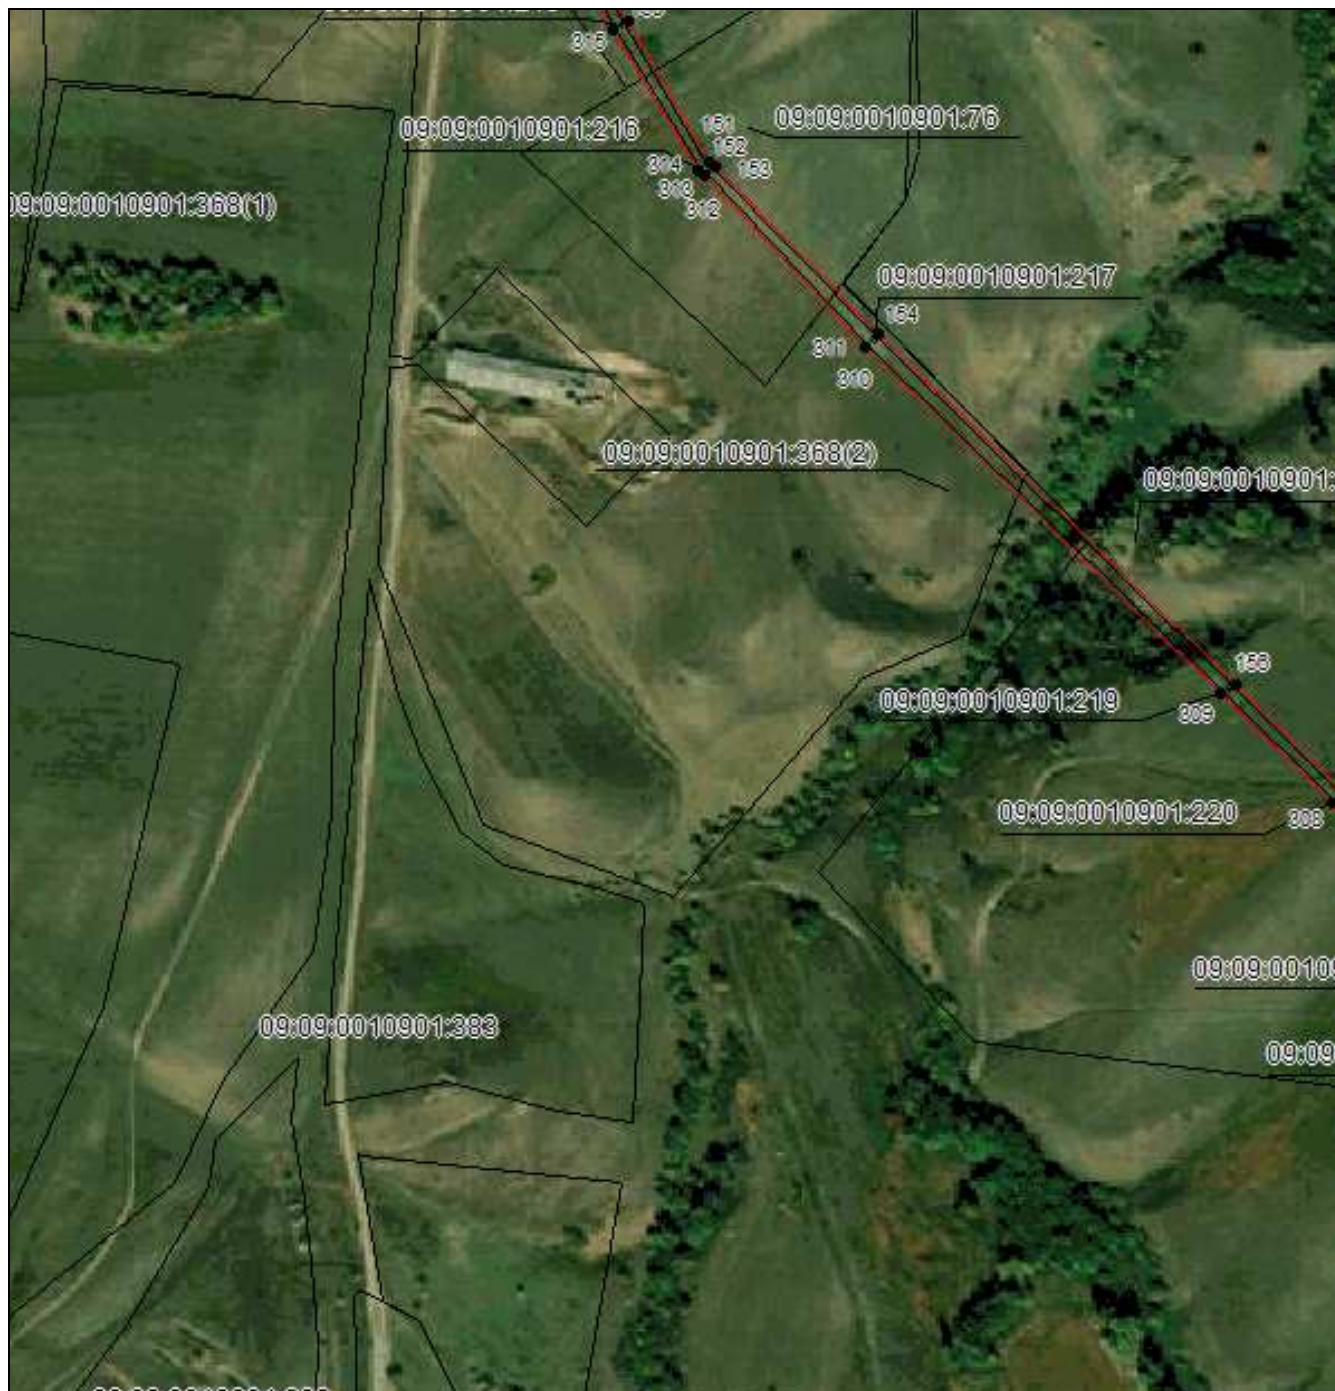

Масштаб 1:5000

Используемые условные знаки и обозначения приведены на отдельной странице в конце раздела.

Подпись *Данильченко Ю. А.* Дата *1 августа 2023 г.*

Место для оттиска печати (при наличии) лица, составившего описание местоположения границ объекта



ОПИСАНИЕ МЕСТОПОЛОЖЕНИЯ ГРАНИЦ

Публичный сервитут в отношении земель и земельных участков целях эксплуатации существующего линейного объекта системы электроснабжения регионального значения «Воздушная линия 110 кВ Л-29 Зеленчукская-Карачаевск» и его неотъемлемых технологических частей

(наименование объекта, местоположение границ которого описано)

Схема расположения границ публичного сервитута

Выносной лист №25




Масштаб 1:5000

Используемые условные знаки и обозначения приведены на отдельной странице в конце раздела.

Подпись *Данильченко Ю. А.* Дата *1 августа 2023 г.*

Место для оттиска печати (при наличии) лица, составившего описание местоположения границ объекта

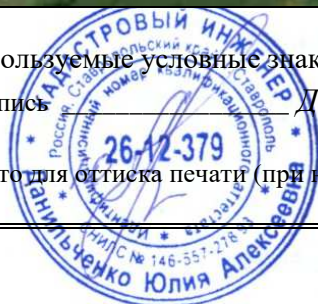


ОПИСАНИЕ МЕСТОПОЛОЖЕНИЯ ГРАНИЦ

Публичный сервитут в отношении земель и земельных участков целях эксплуатации существующего линейного объекта системы электроснабжения регионального значения «Воздушная линия 110 кВ Л-29 Зеленчукская-Карачаевск» и его неотъемлемых технологических частей

(наименование объекта, местоположение границ которого описано)

Схема расположения границ публичного сервитута

Выносной лист №26

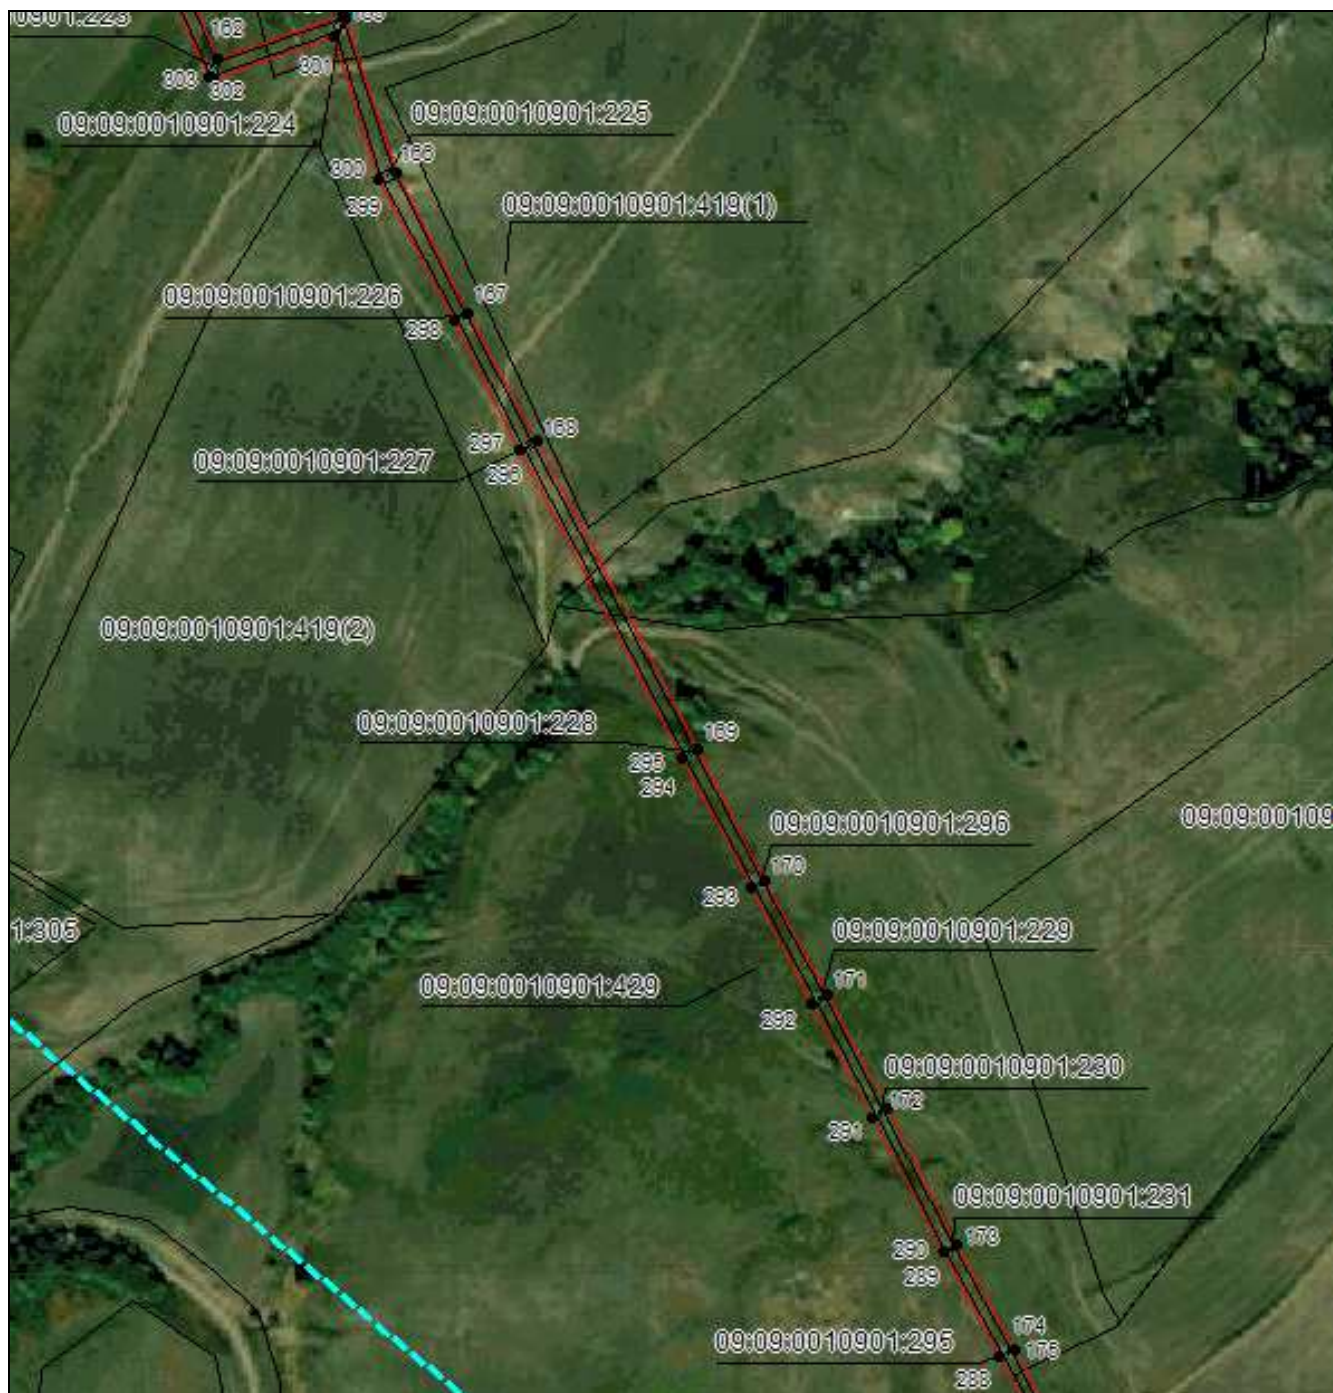


Масштаб 1:5000

Используемые условные знаки и обозначения приведены на отдельной странице в конце раздела.

Подпись Данильченко Ю. А. Дата 1 августа 2023 г.


Место для оттиска печати (при наличии) лица, составившего описание местоположения границ объекта

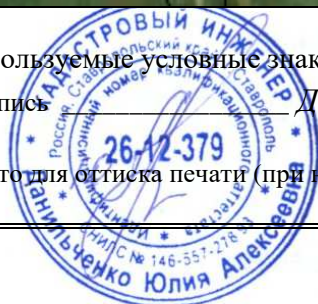

**Публичный сервитут в отношении земель и земельных участков целях эксплуатации
существующего линейного объекта системы электроснабжения регионального значения
«Воздушная линия 110 кВ Л-29 Зеленчукская-Карачаевск» и его неотъемлемых
технологических частей**

(наименование объекта, местоположение границ которого описано)

Выносной лист №27

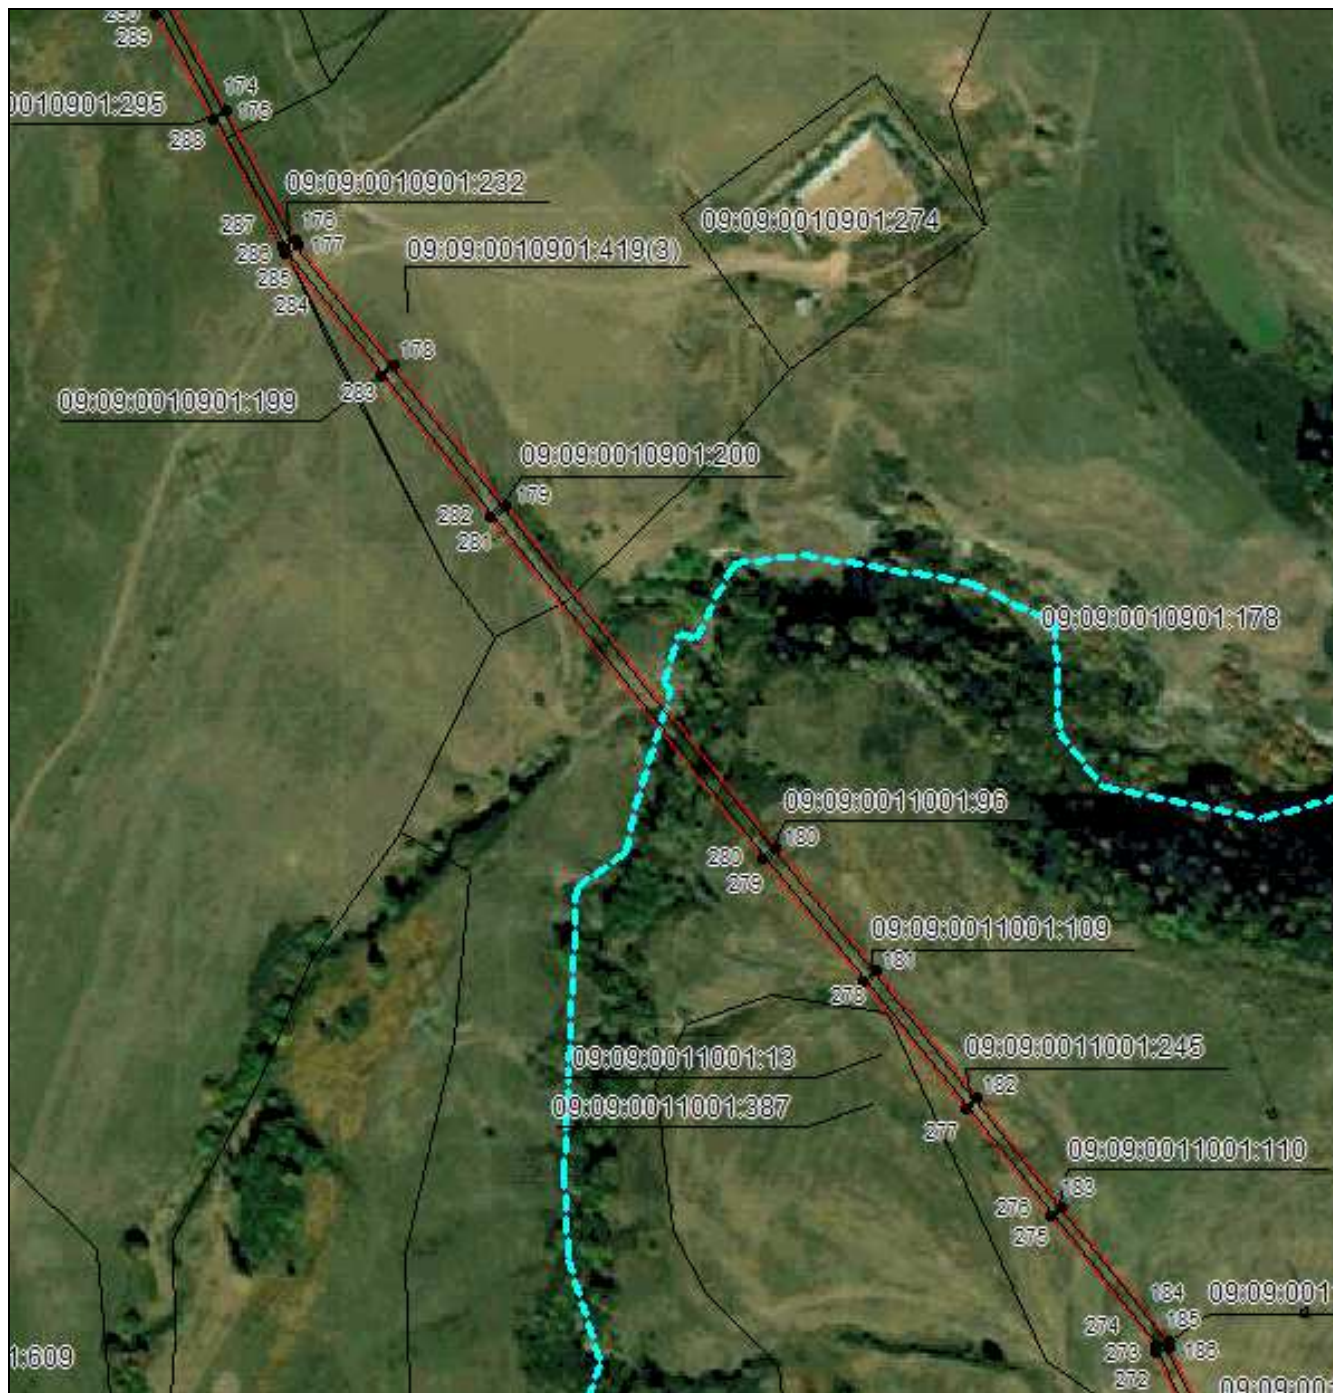


Масштаб 1:5000

Используемые условные знаки и обозначения приведены на отдельной странице в конце раздела.

Подпись Данильченко Ю. А. Дата 1 августа 2023 г.

Место для оттиска печати (при наличии) лица, составившего описание местоположения границ объекта

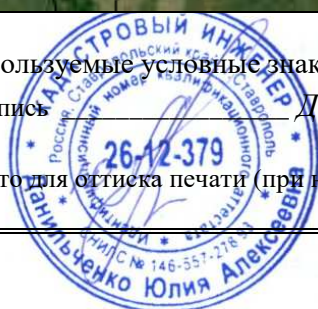


ОПИСАНИЕ МЕСТОПОЛОЖЕНИЯ ГРАНИЦ

Публичный сервитут в отношении земель и земельных участков целях эксплуатации существующего линейного объекта системы электроснабжения регионального значения «Воздушная линия 110 кВ Л-29 Зеленчукская-Карачаевск» и его неотъемлемых технологических частей

(наименование объекта, местоположение границ которого описано)

Схема расположения границ публичного сервитута

Выносной лист №28

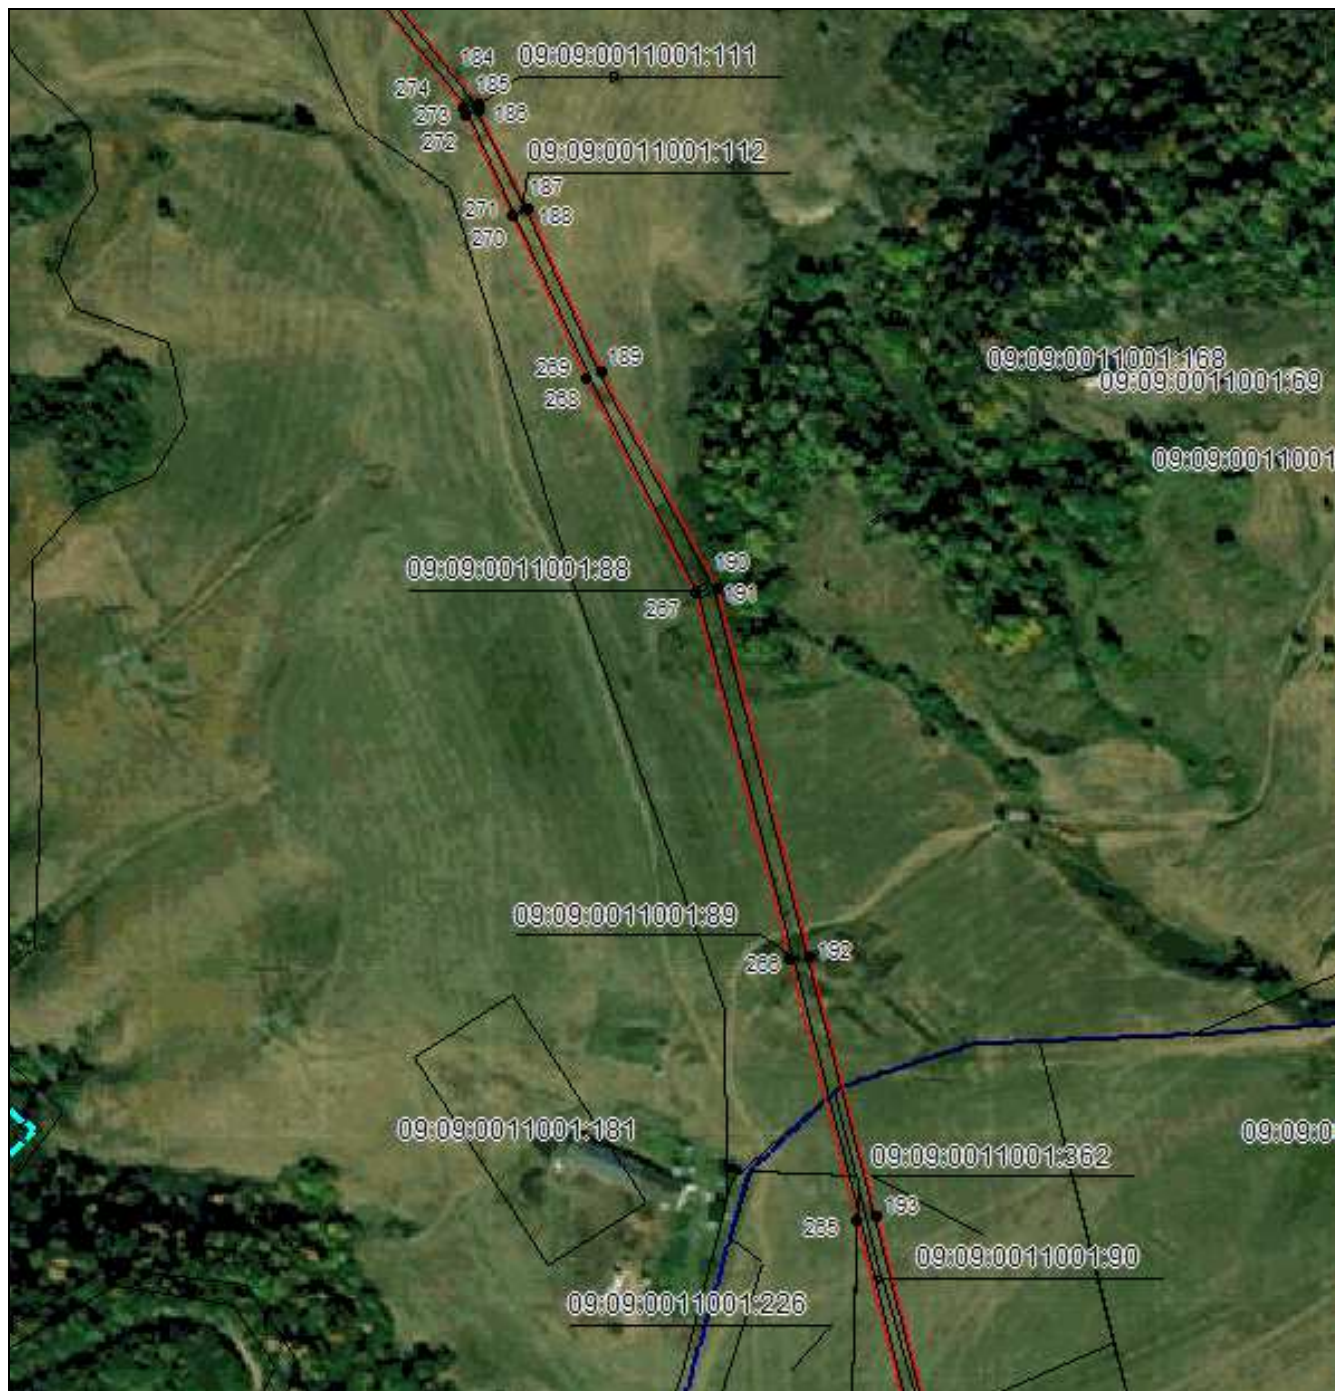


ОПИСАНИЕ МЕСТОПОЛОЖЕНИЯ ГРАНИЦ

Публичный сервитут в отношении земель и земельных участков целях эксплуатации существующего линейного объекта системы электроснабжения регионального значения «Воздушная линия 110 кВ Л-29 Зеленчукская-Карачаевск» и его неотъемлемых технологических частей

(наименование объекта, местоположение границ которого описано)

Схема расположения границ публичного сервитута

Выносной лист №29

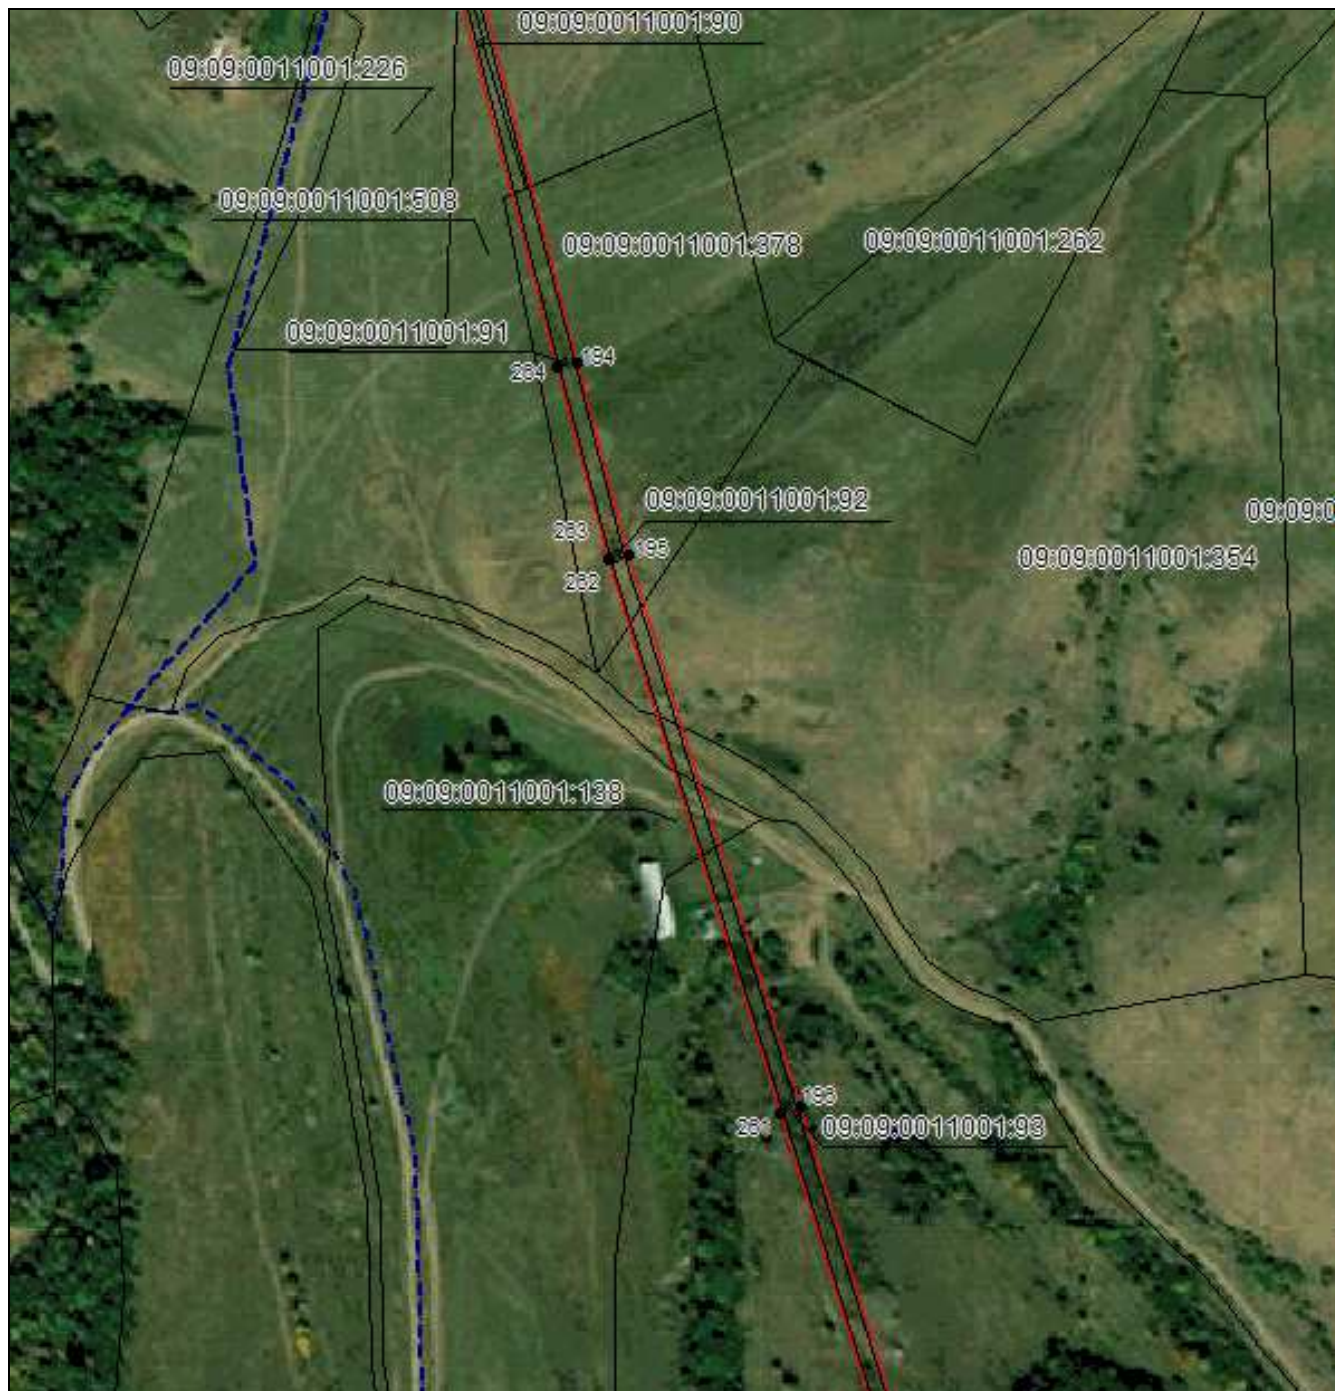


Масштаб 1:5000

Используемые условные знаки и обозначения приведены на отдельной странице в конце раздела.

Подпись *Данильченко Ю. А.* Дата *1 августа 2023 г.*

Место для оттиска печати (при наличии) лица, составившего описание местоположения границ объекта

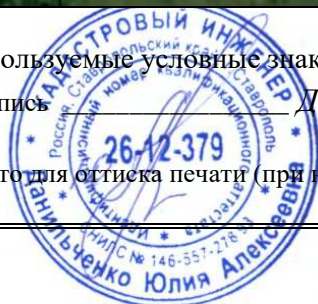


ОПИСАНИЕ МЕСТОПОЛОЖЕНИЯ ГРАНИЦ

Публичный сервитут в отношении земель и земельных участков целях эксплуатации существующего линейного объекта системы электроснабжения регионального значения «Воздушная линия 110 кВ Л-29 Зеленчукская-Карачаевск» и его неотъемлемых технологических частей

(наименование объекта, местоположение границ которого описано)

Схема расположения границ публичного сервитута

Выносной лист №30

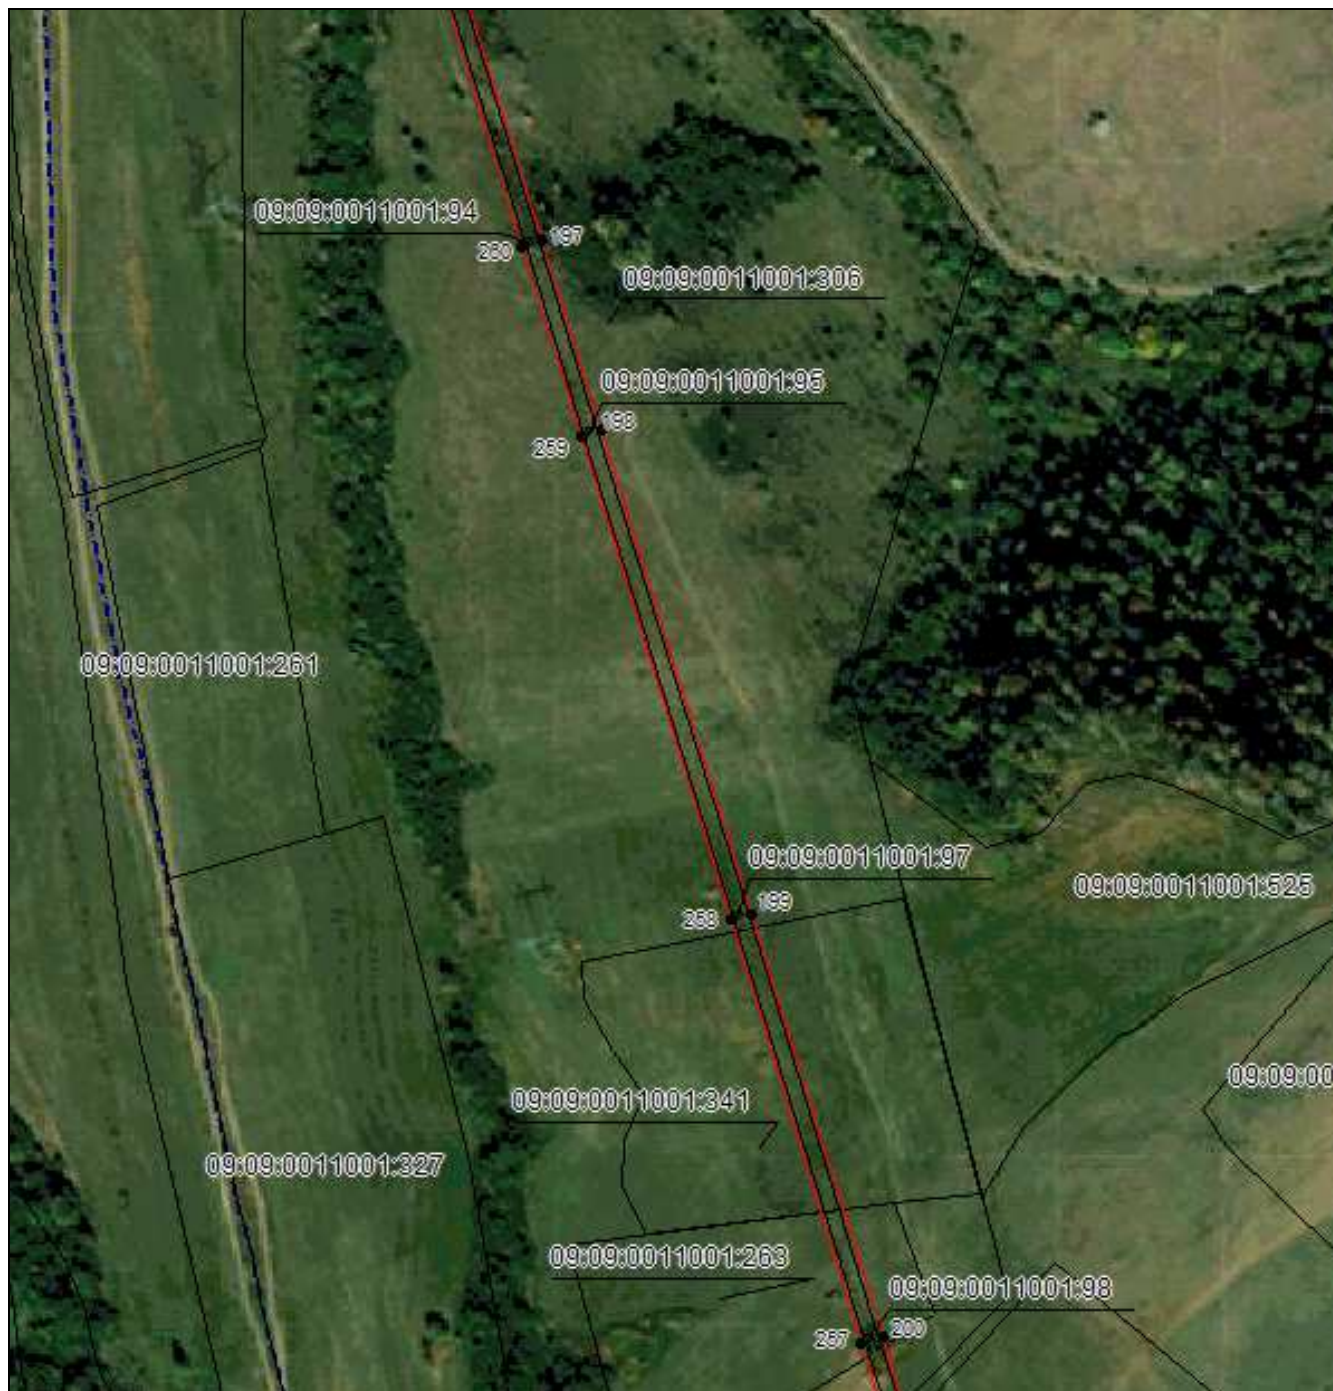


Масштаб 1:5000

Используемые условные знаки и обозначения приведены на отдельной странице в конце раздела.

Подпись *Данильченко Ю. А.* Дата *1 августа 2023 г.*

Место для оттиска печати (при наличии) лица, составившего описание местоположения границ объекта

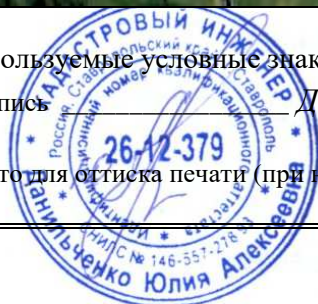


ОПИСАНИЕ МЕСТОПОЛОЖЕНИЯ ГРАНИЦ

Публичный сервитут в отношении земель и земельных участков целях эксплуатации существующего линейного объекта системы электроснабжения регионального значения «Воздушная линия 110 кВ Л-29 Зеленчукская-Карачаевск» и его неотъемлемых технологических частей

(наименование объекта, местоположение границ которого описано)

Схема расположения границ публичного сервитута

Выносной лист №31

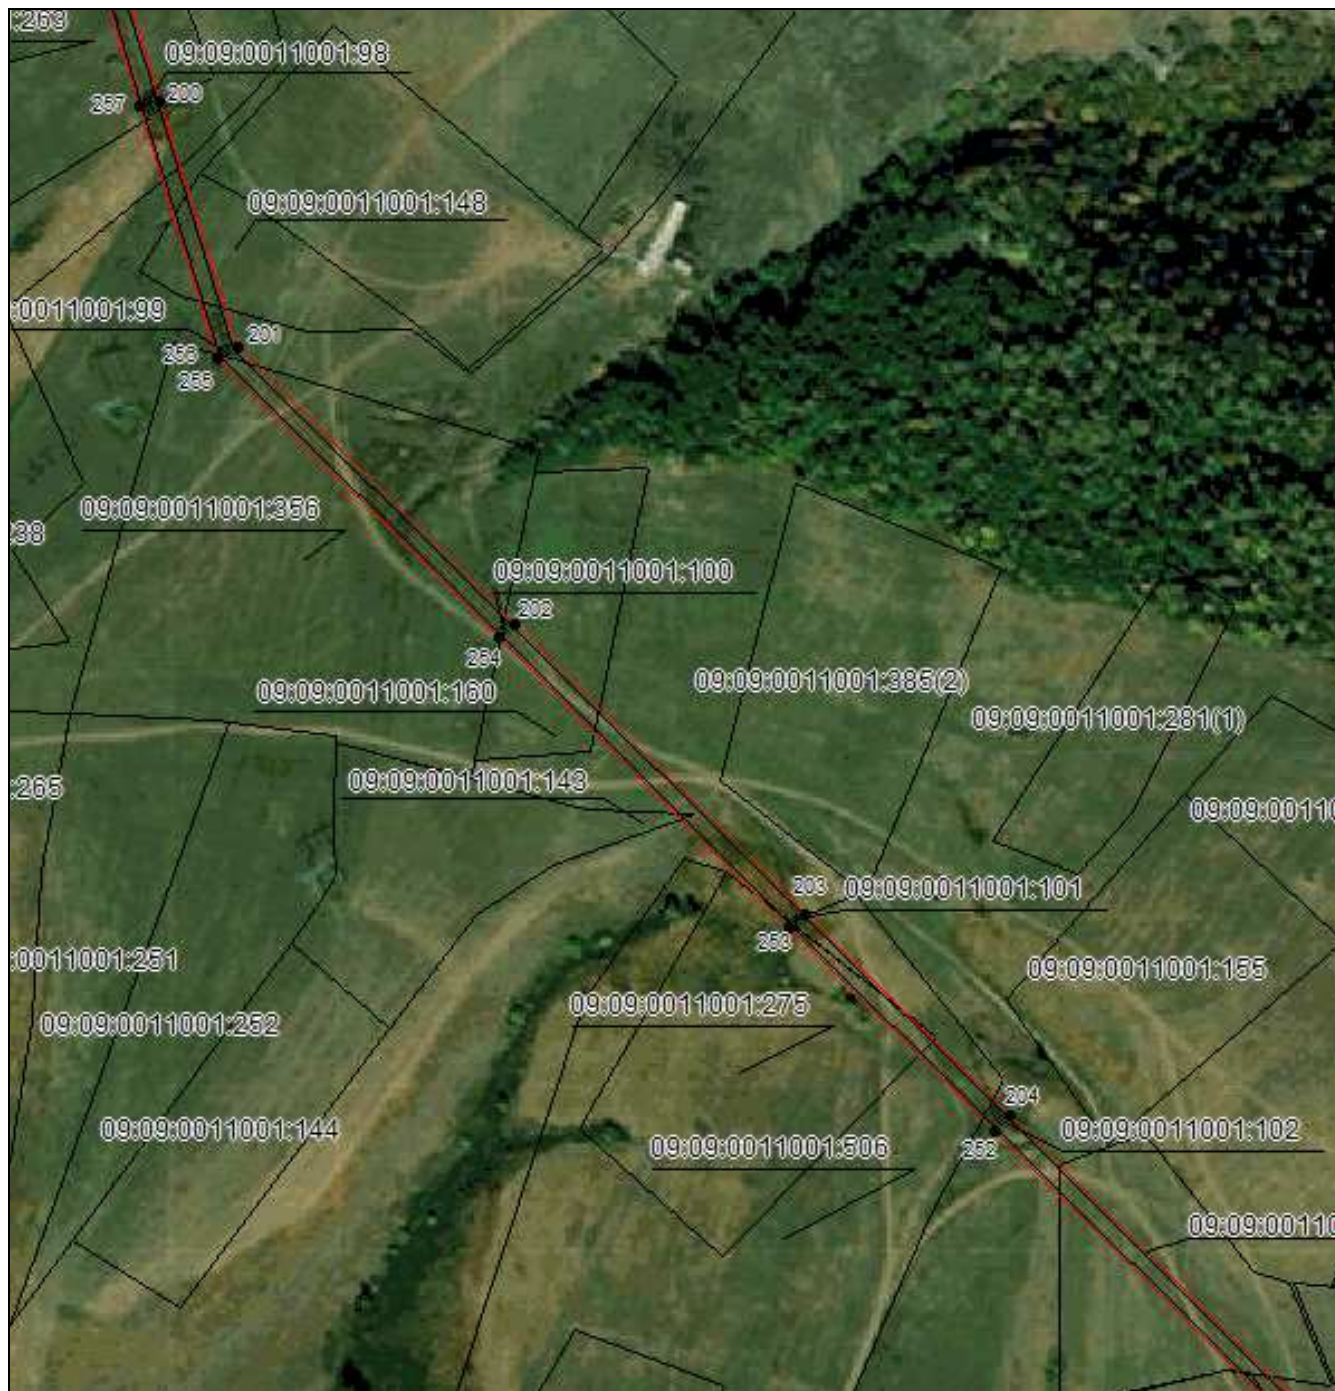


Масштаб 1:5000

Используемые условные знаки и обозначения приведены на отдельной странице в конце раздела.

Подпись *Данильченко Ю. А.* Дата *1 августа 2023 г.*

Место для оттиска печати (при наличии) лица, составившего описание местоположения границ объекта

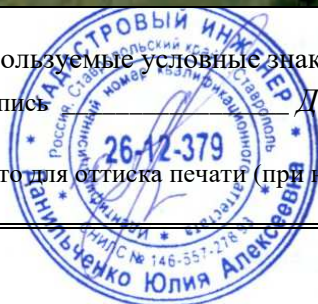


ОПИСАНИЕ МЕСТОПОЛОЖЕНИЯ ГРАНИЦ

Публичный сервитут в отношении земель и земельных участков целях эксплуатации существующего линейного объекта системы электроснабжения регионального значения «Воздушная линия 110 кВ Л-29 Зеленчукская-Карачаевск» и его неотъемлемых технологических частей

(наименование объекта, местоположение границ которого описано)

Схема расположения границ публичного сервитута

Выносной лист №32

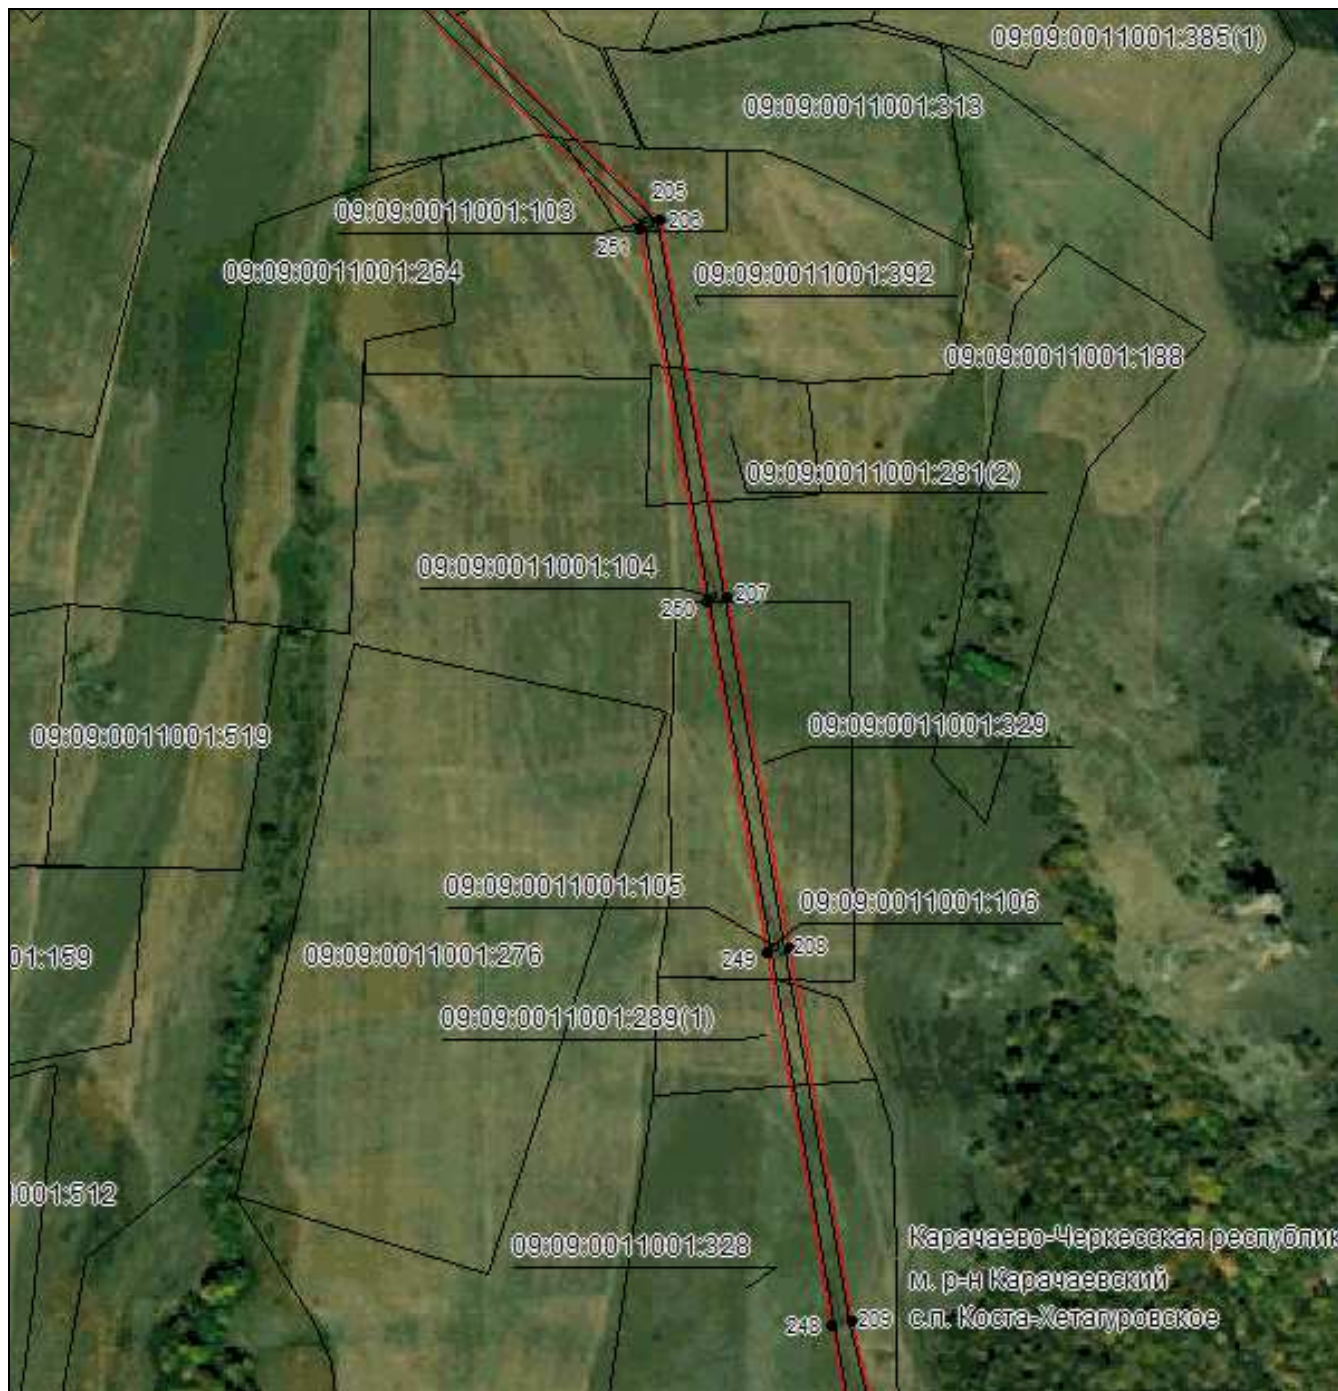


Масштаб 1:5000

Используемые условные знаки и обозначения приведены на отдельной странице в конце раздела.

Подпись *Данильченко Ю. А.* Дата *1 августа 2023 г.*

Место для оттиска печати (при наличии) лица, составившего описание местоположения границ объекта

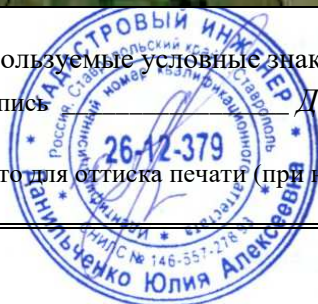


ОПИСАНИЕ МЕСТОПОЛОЖЕНИЯ ГРАНИЦ

Публичный сервитут в отношении земель и земельных участков целях эксплуатации существующего линейного объекта системы электроснабжения регионального значения «Воздушная линия 110 кВ Л-29 Зеленчукская-Карачаевск» и его неотъемлемых технологических частей

(наименование объекта, местоположение границ которого описано)

Схема расположения границ публичного сервитута

Выносной лист №33

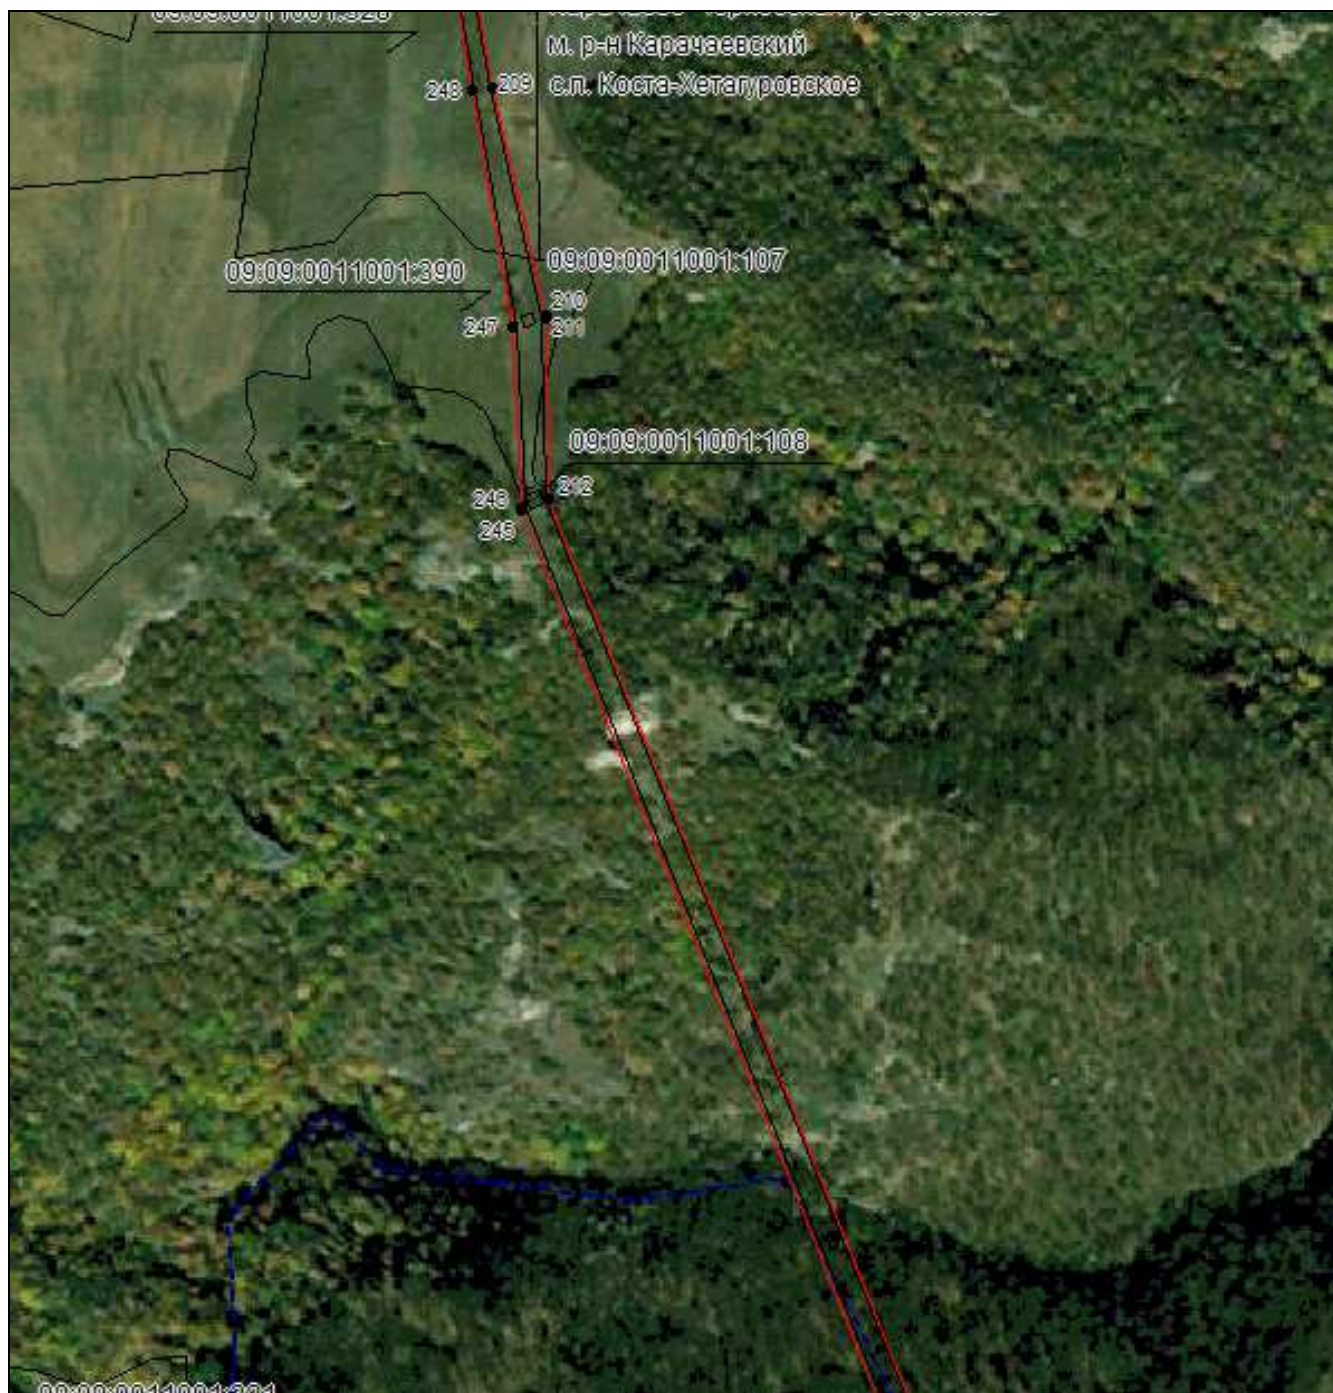

Масштаб 1:5000

Используемые условные знаки и обозначения приведены на отдельной странице в конце раздела.

Подпись Данильченко Ю. А. Дата 1 августа 2023 г.

Место для оттиска печати (при наличии) лица, составившего описание местоположения границ объекта



ОПИСАНИЕ МЕСТОПОЛОЖЕНИЯ ГРАНИЦ

Публичный сервитут в отношении земель и земельных участков целях эксплуатации
существующего линейного объекта системы электроснабжения регионального значения
«Воздушная линия 110 кВ Л-29 Зеленчукская-Карачаевск» и его неотъемлемых
технологических частей

(наименование объекта, местоположение границ которого описано)

Схема расположения границ публичного сервитута

Выносной лист №34




Масштаб 1:5000

Используемые условные знаки и обозначения приведены на отдельной странице в конце раздела.

Подпись Данильченко Ю. А. Дата 1 августа 2023 г.

Место для оттиска печати (при наличии) лица, составившего описание местоположения границ объекта

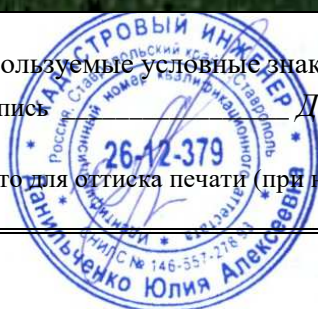


ОПИСАНИЕ МЕСТОПОЛОЖЕНИЯ ГРАНИЦ

Публичный сервитут в отношении земель и земельных участков целях эксплуатации
существующего линейного объекта системы электроснабжения регионального значения
«Воздушная линия 110 кВ Л-29 Зеленчукская-Карачаевск» и его неотъемлемых
технологических частей

(наименование объекта, местоположение границ которого описано)

Схема расположения границ публичного сервитута

Выносной лист №35

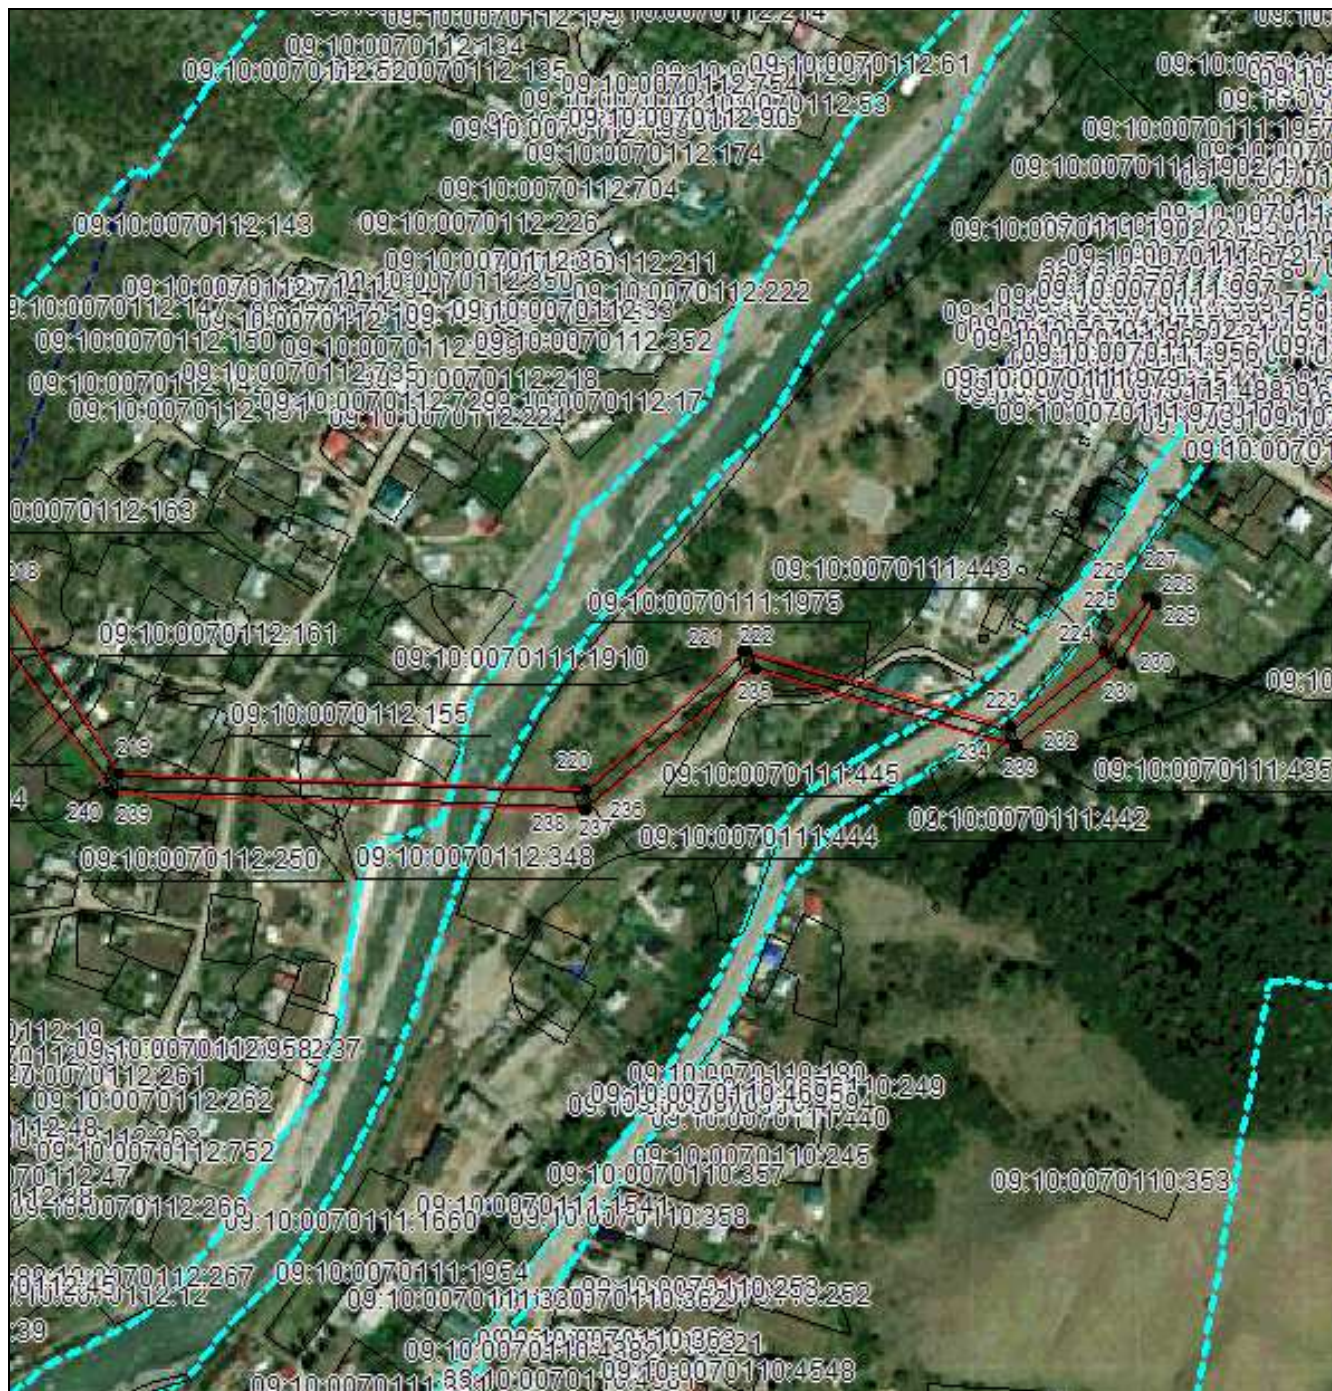


Масштаб 1:5000

Используемые условные знаки и обозначения приведены на отдельной странице в конце раздела.

Подпись *Данильченко Ю. А.* Дата *1 августа 2023 г.*

Место для оттиска печати (при наличии) лица, составившего описание местоположения границ объекта

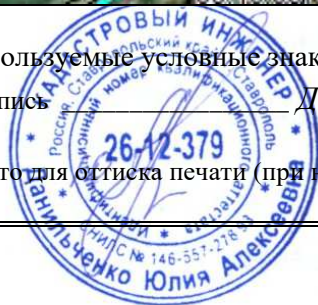

ОПИСАНИЕ МЕСТОПОЛОЖЕНИЯ ГРАНИЦ

Публичный сервитут в отношении земель и земельных участков целях эксплуатации существующего линейного объекта системы электроснабжения регионального значения «Воздушная линия 110 кВ Л-29 Зеленчукская-Карачаевск» и его неотъемлемых технологических частей

(наименование объекта, местоположение границ которого описано)

Схема расположения границ публичного сервитута

Используемые условные знаки и обозначения:

-  – граница публичного сервитута,
-  – граница кадастрового квартала,
- 09:01:0061201:348 — кадастровый номер земельного участка/объекта капитального строительства,
- Воздушная линия
110 кВ Л-29
Зеленчукская-
Карачаевск – наименование сооружения ПАО «Россети Северный Кавказ», по сведениям ЕГРН
-  – характерная точка границ публичного сервитута.
-  – установленная граница муниципального образования

